
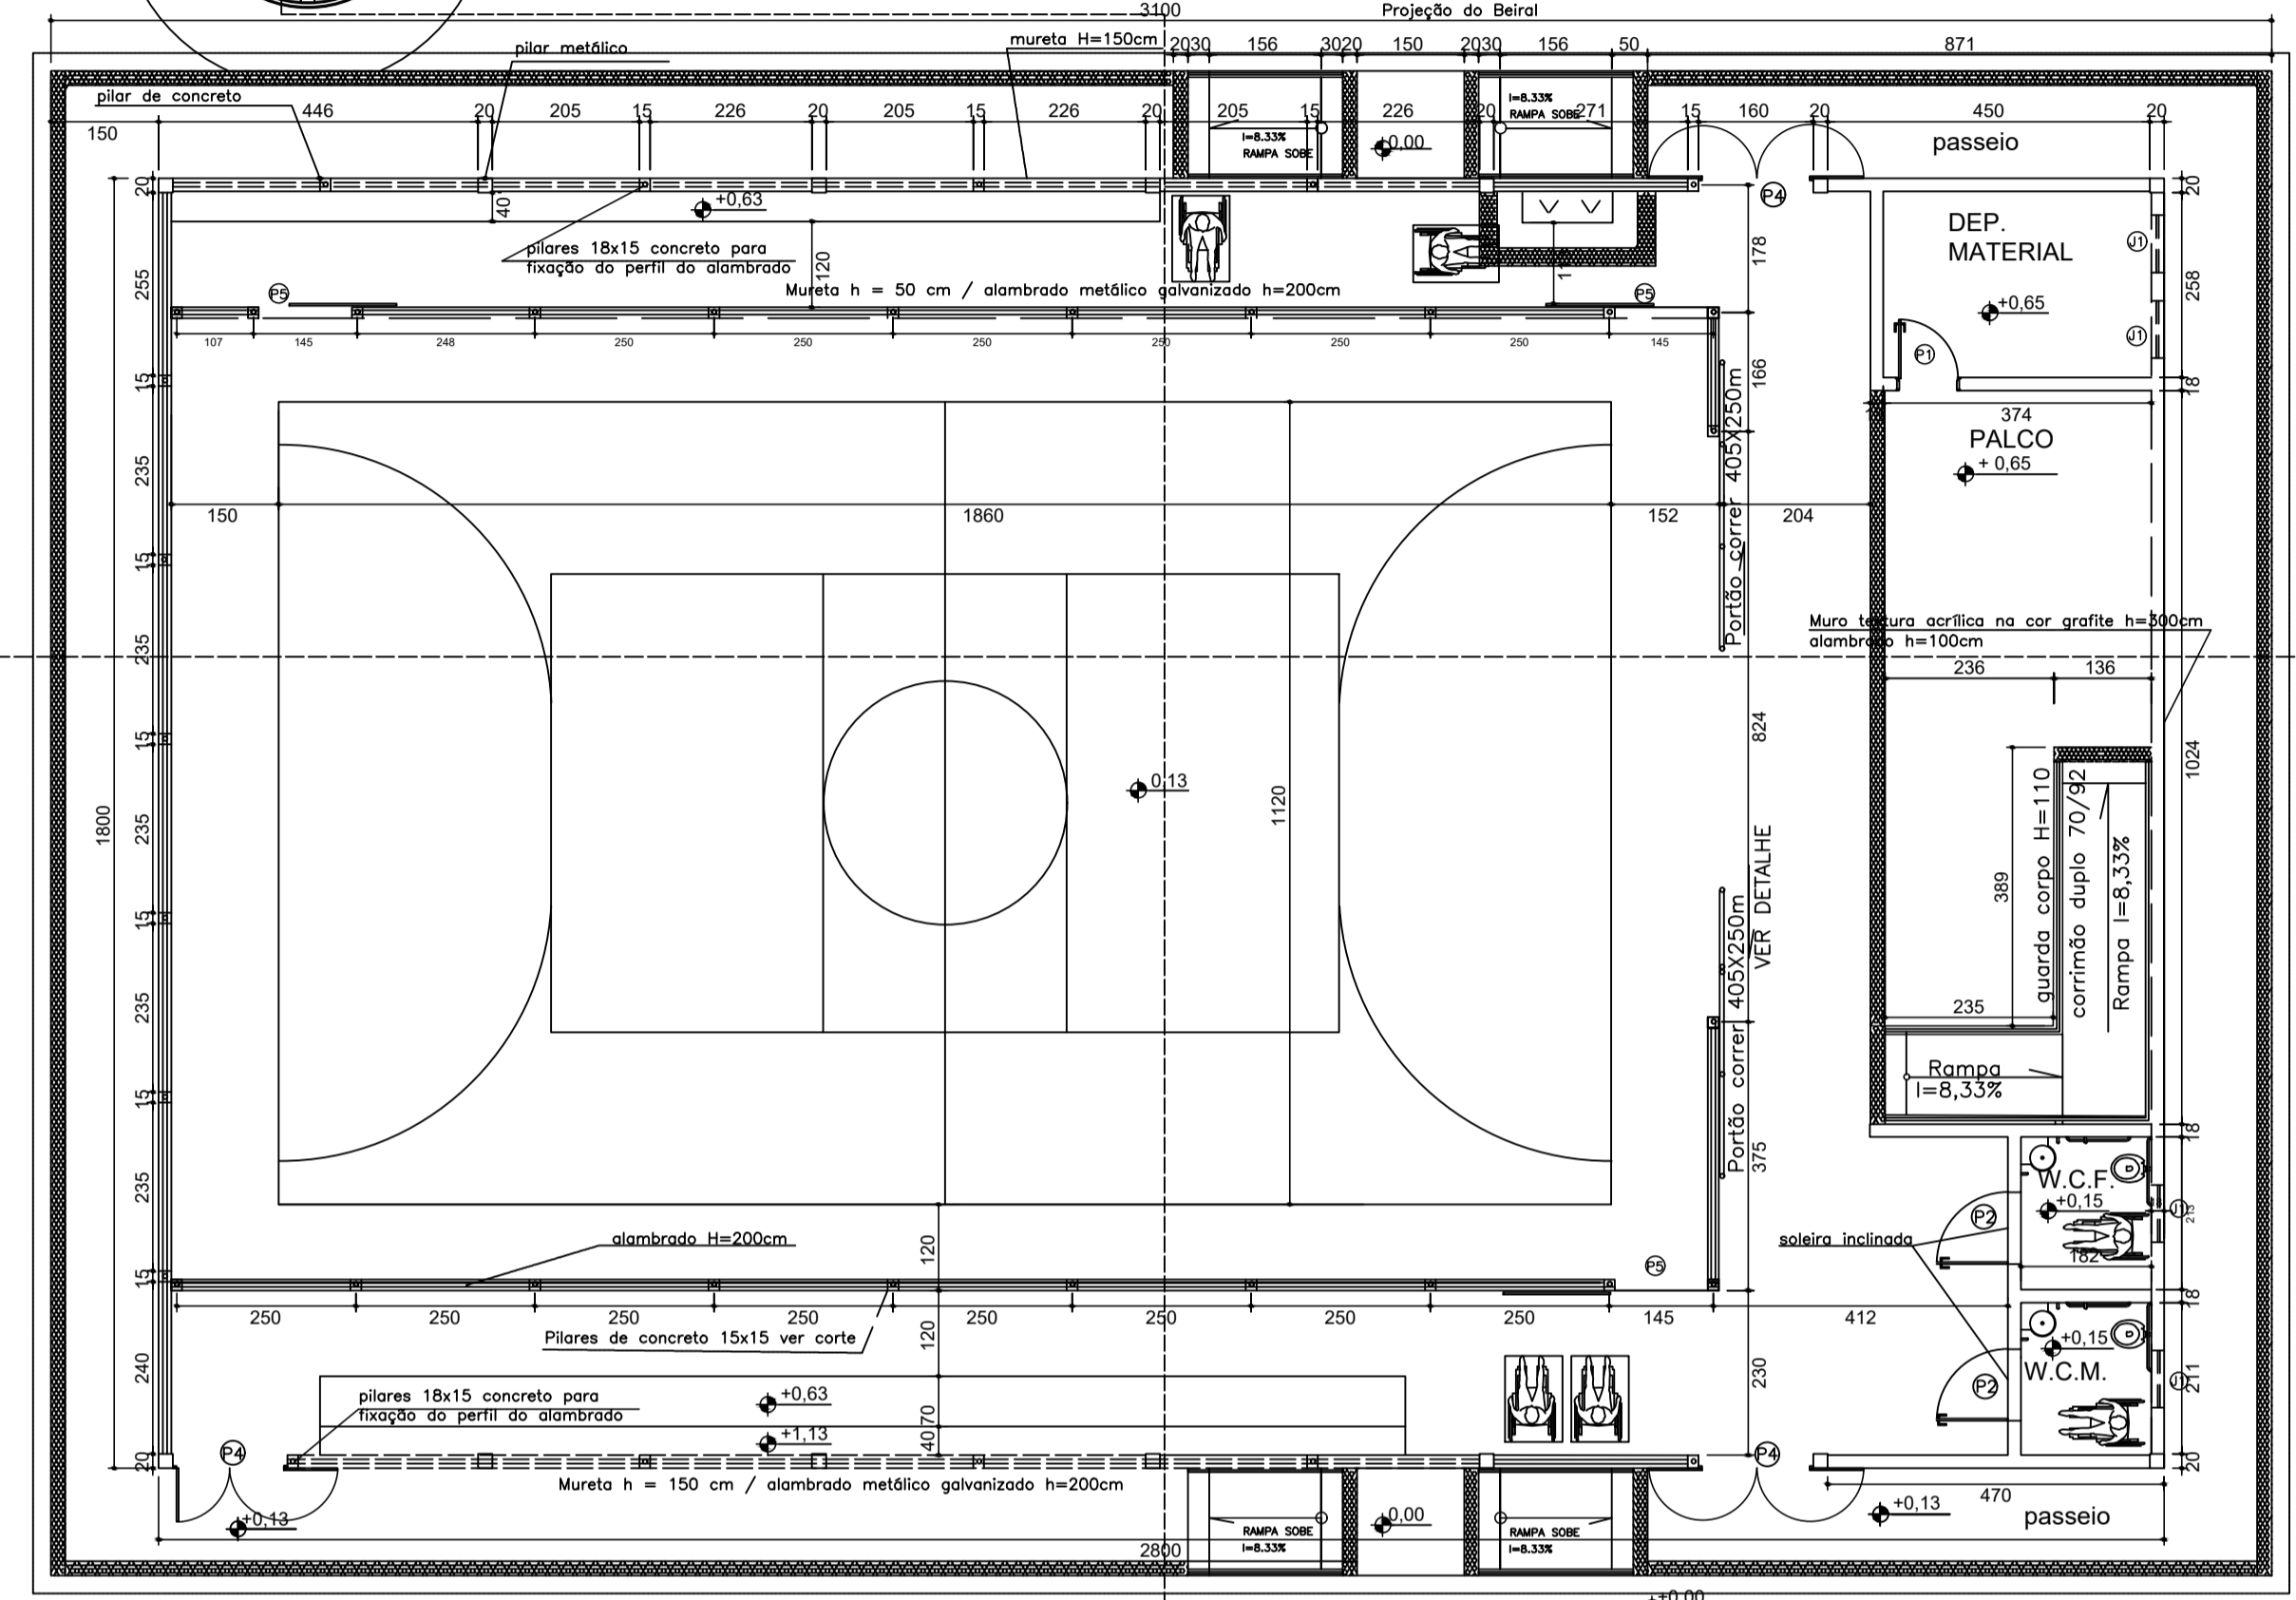




**LEGENDA . ESQUADRIAS**

J1 80 x 100 x 180cm - bascula
P1 80 x 210 - porta (metálica)
P2 100 x 210 - porta Pcd (metálica)
P3 Não existente neste mod. de quadra
P4* 150 x 350 - portão(alambrado-correr)
P5 130 x 250 - portão(alambrado-abrir)
P6 405 x 250 - portão(alambrado-correr)


\* Este portão deverá abrir 180°

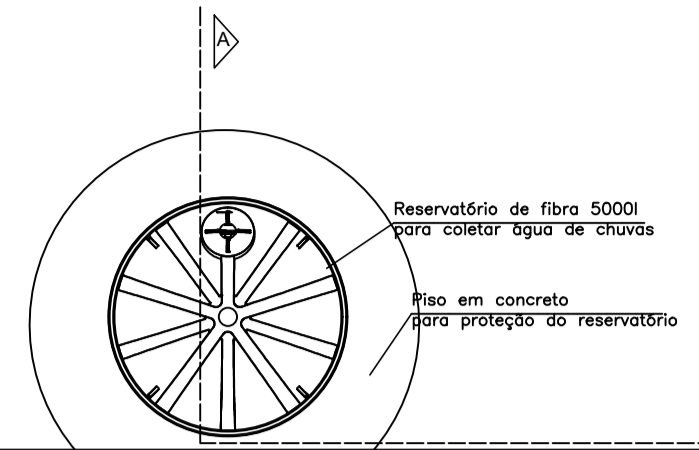


**PLANTA QUADRA COBERTA 504,00 m2**  
Escala 1/100  
OBS: As demarcações a serem executadas no piso não correspondem as medidas oficiais.

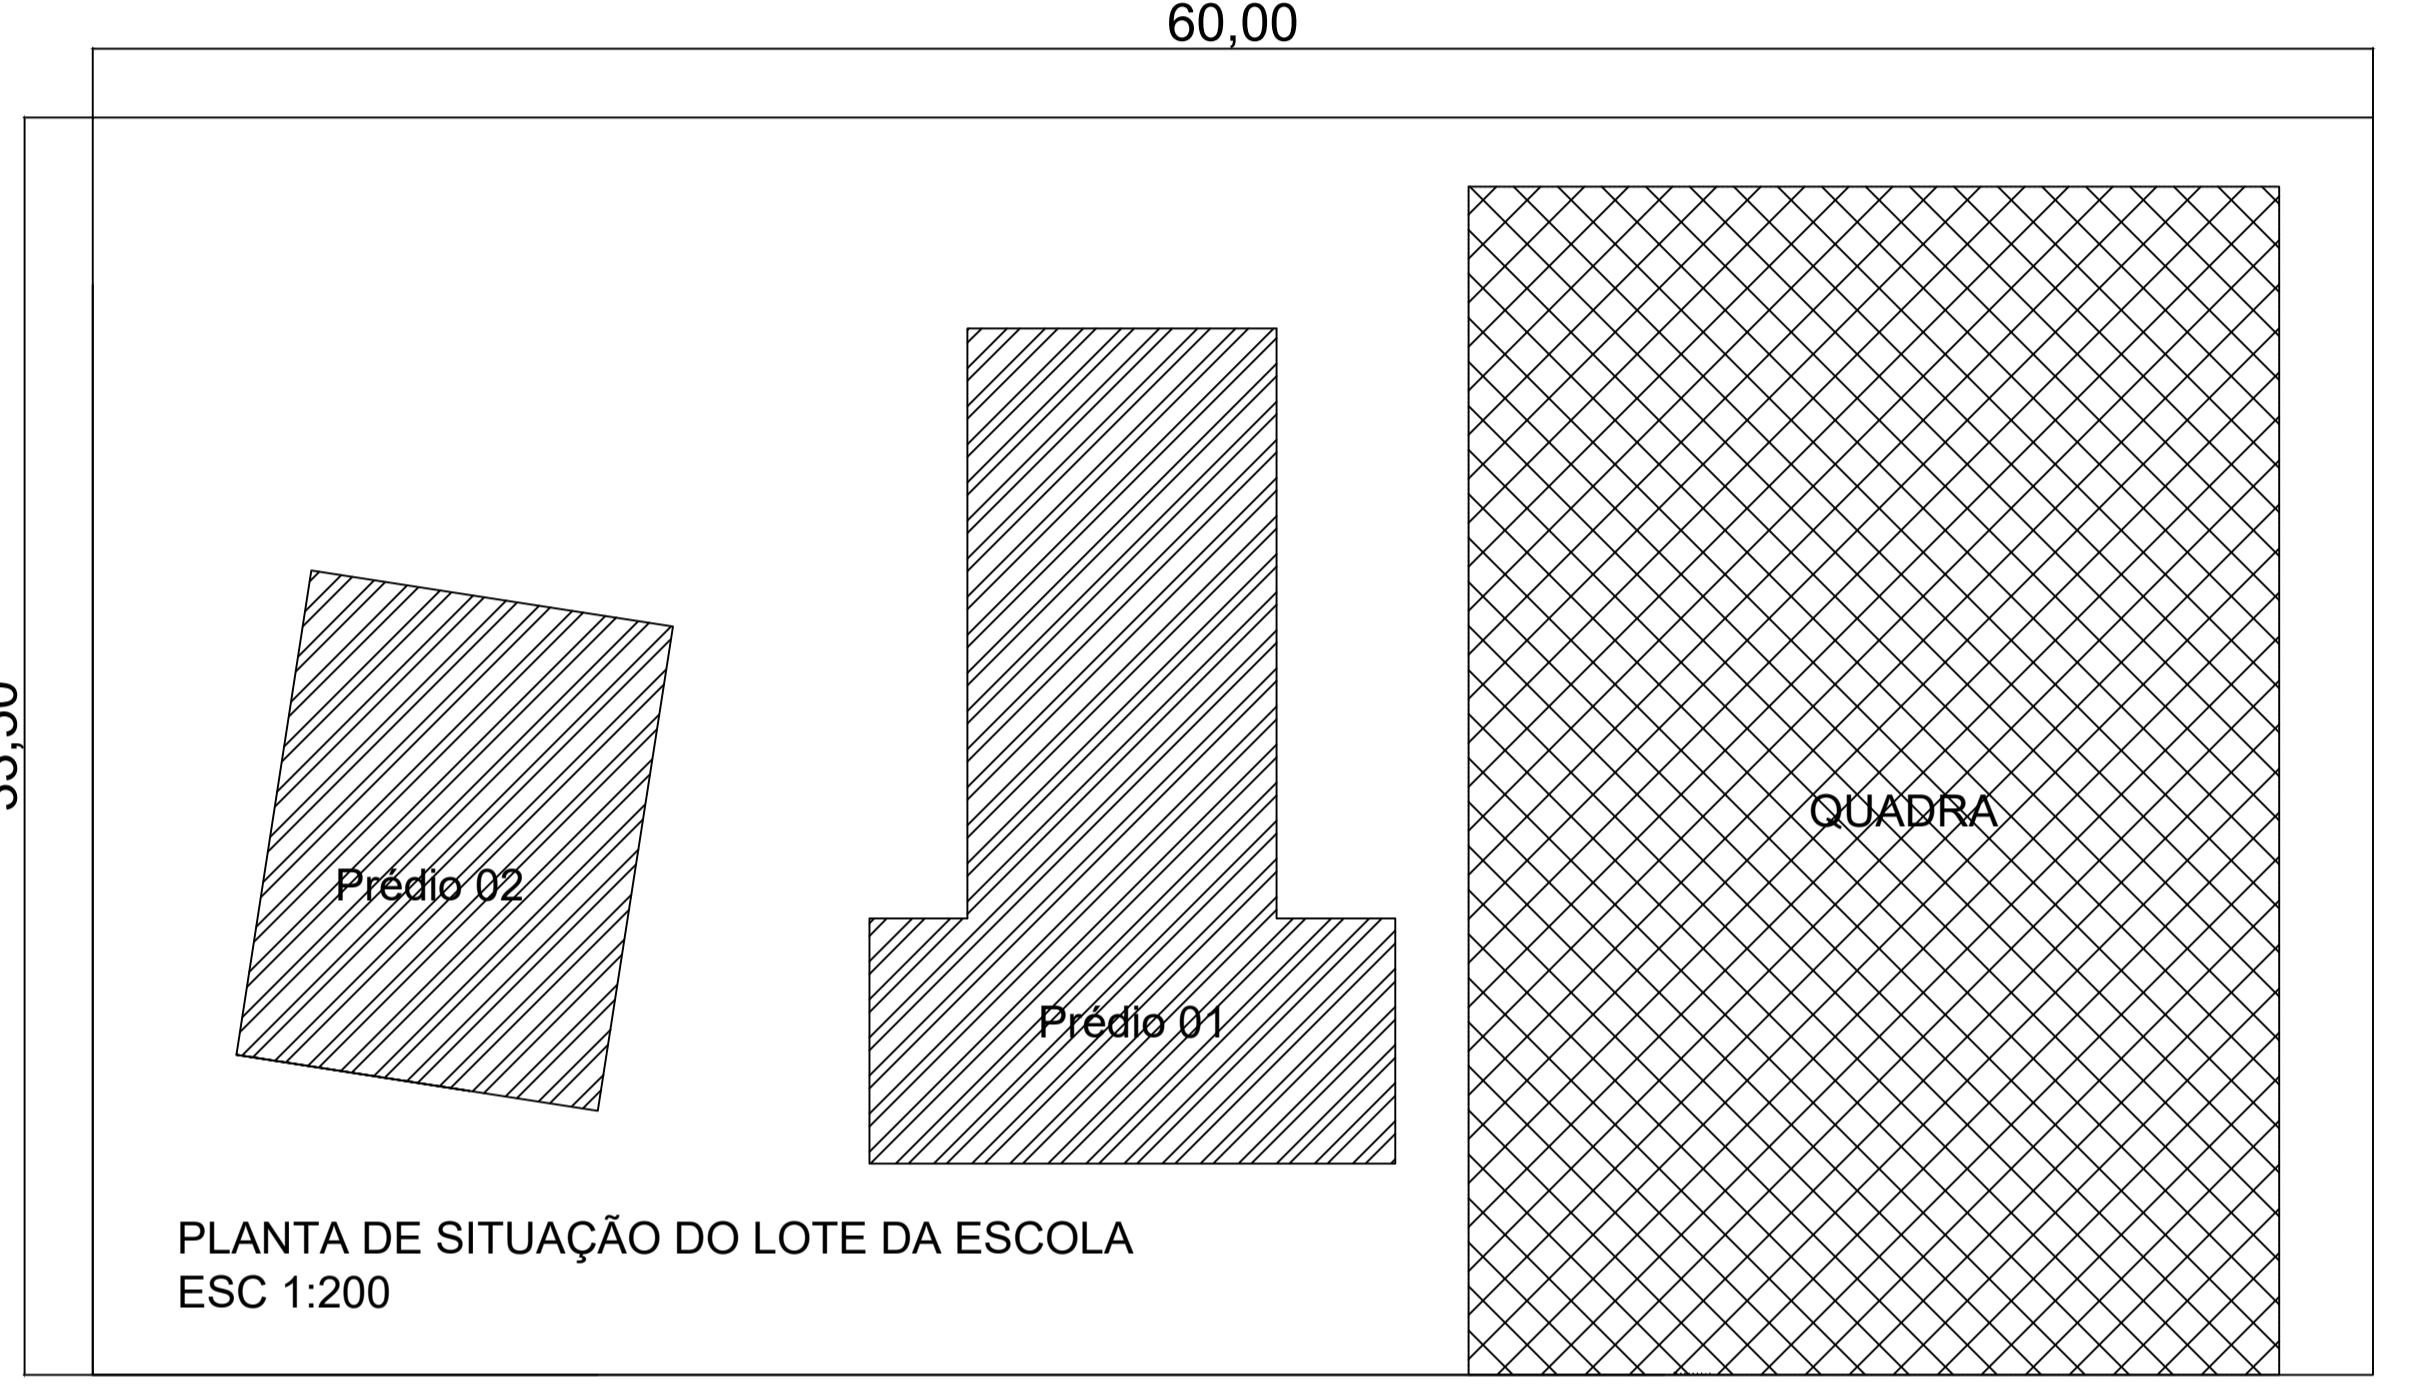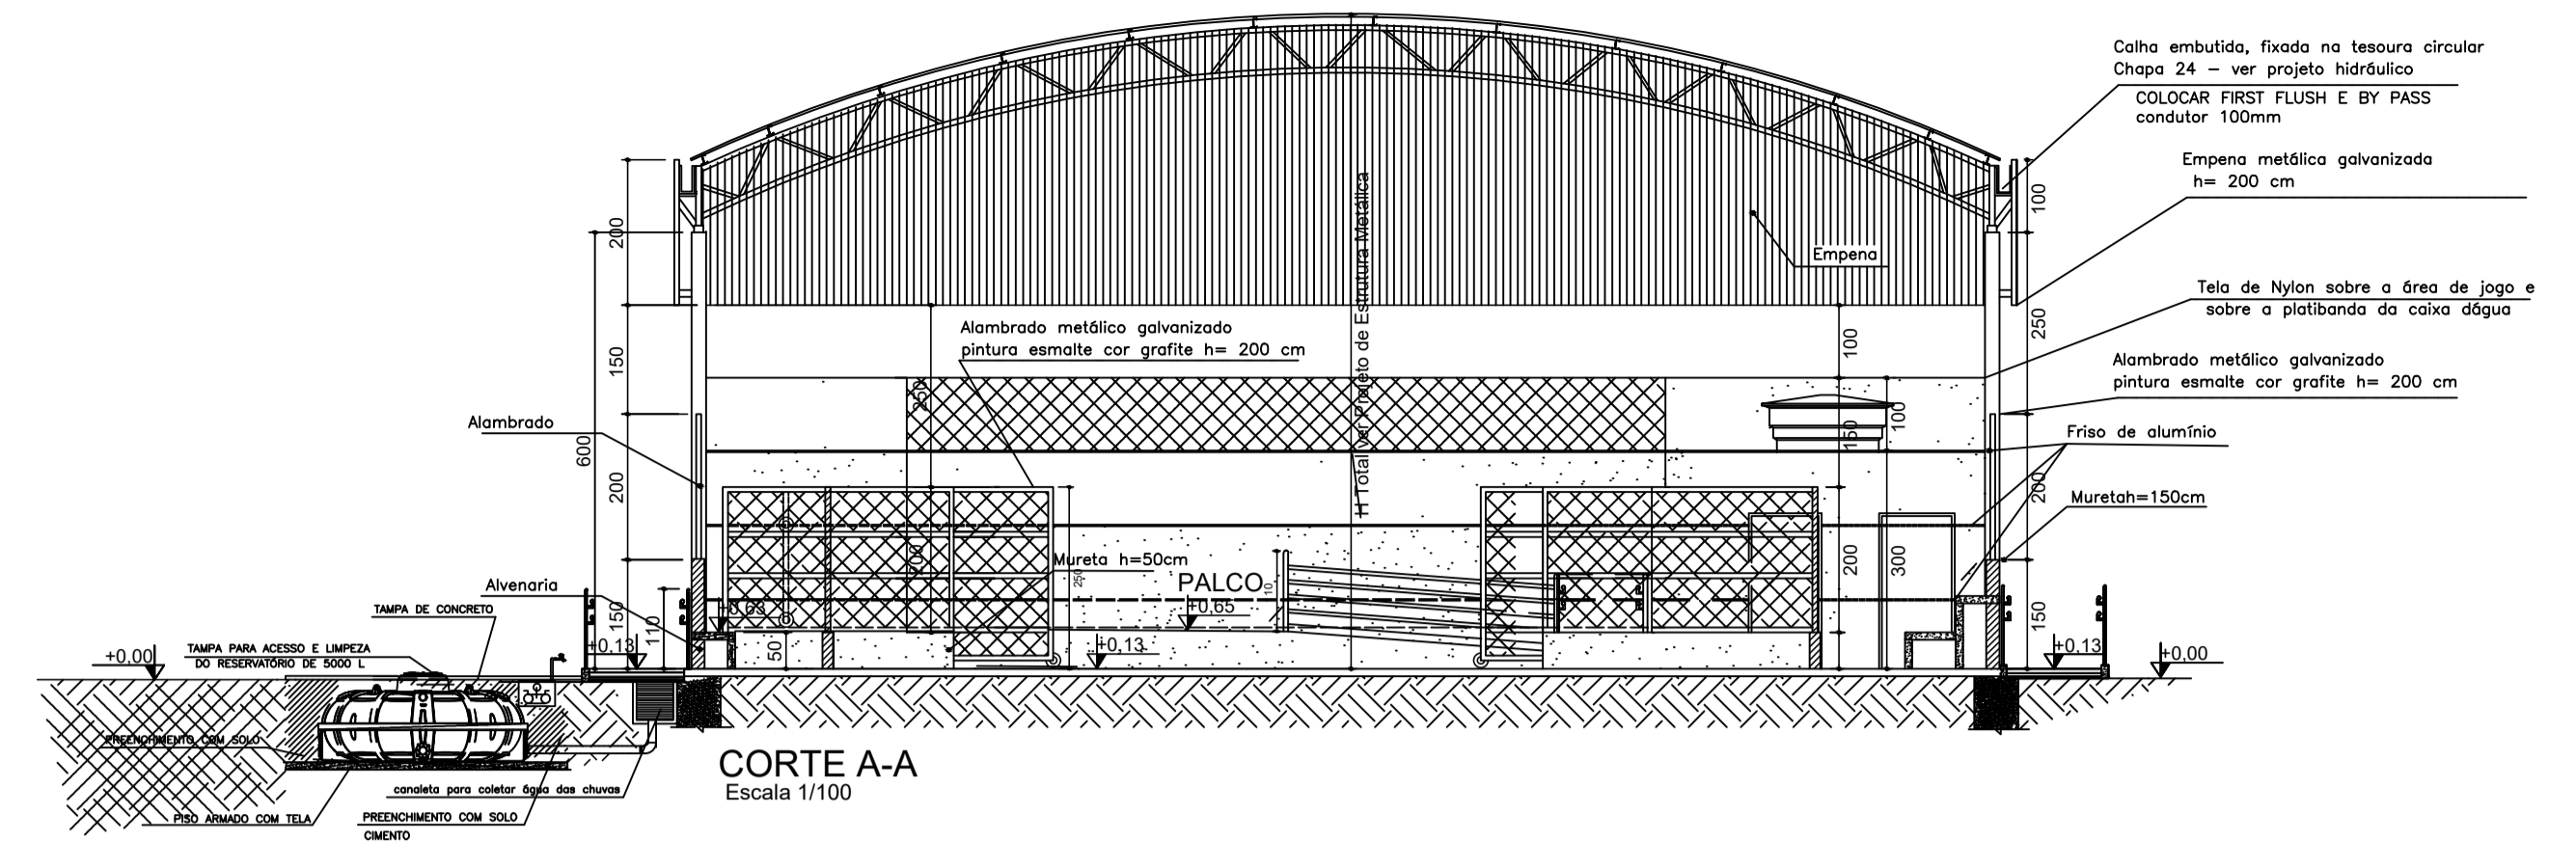

**PLANTA QUADRA PARA A ESCOLA MUNICIPAL DA CONCEIÇÃO**

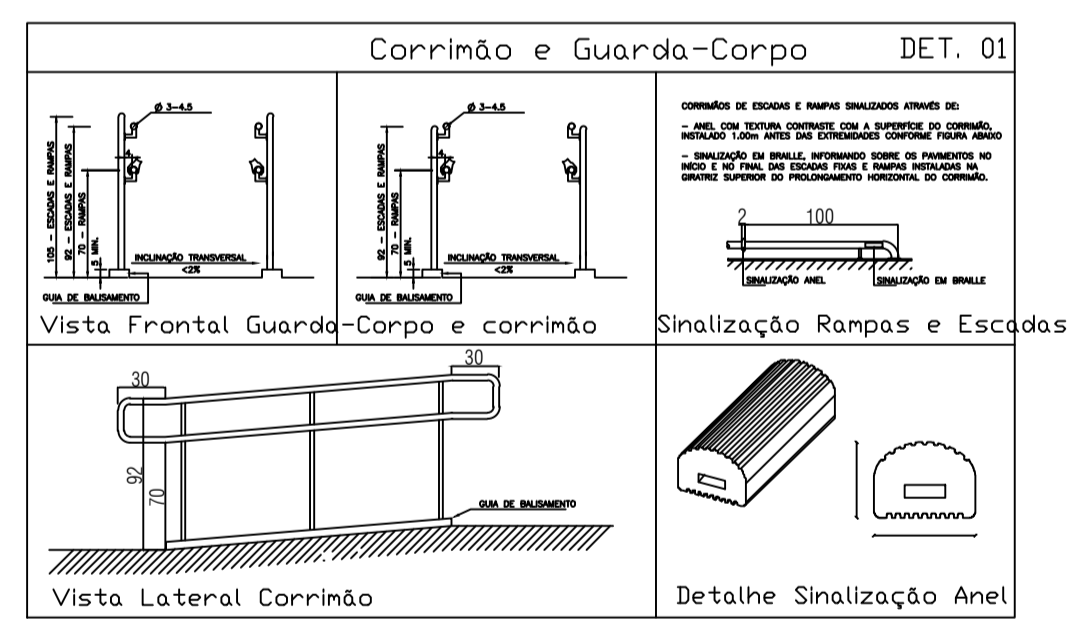

**IMAGEM DO CORRIMÃO**  
sem escala

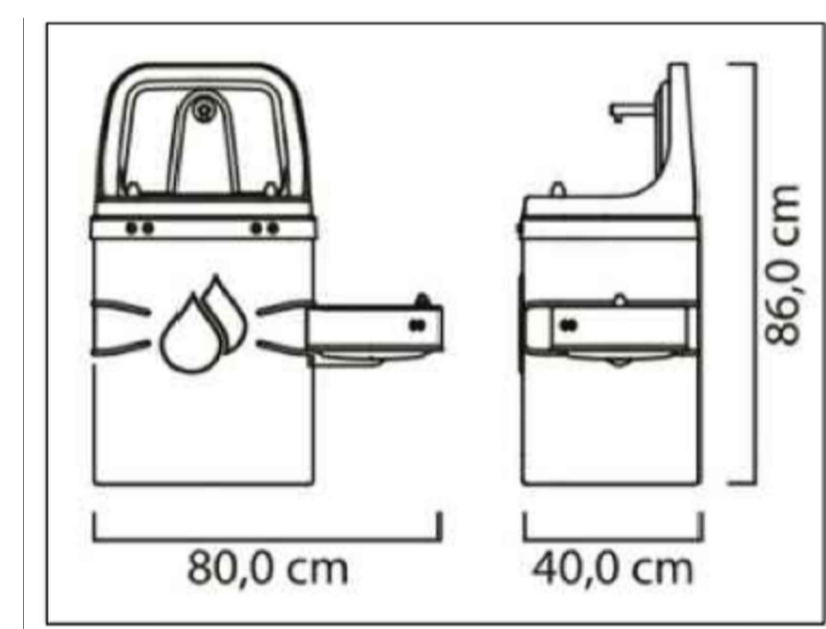


**DIMENSÕES E PESOS:**

A Altura total  
B Diâmetro da boca de inspeção  
C Diâmetro total


Capacidade em litros	Dimensões em metros		
	A	B	C
310	0,52	0,60	1,00
500	0,65	0,60	1,16
1.000	0,80	0,60	1,48
1.750	0,95	0,60	1,85
2.000	1,13	0,60	1,68
2.500	1,21	0,60	1,80
3.000	1,29	0,60	1,90
5.000	1,51	0,60	2,35
10.000	1,70	0,60	2,78
15.000	2,20	0,60	3,30
20.000	2,80	0,60	3,17

1- Dimensões aproximadas;  
2- Os Tanques até 2.000 L já vêm com Adaptador Flange instalado; 50 mm x 1 1/2" na saída.  
3- Os Tanques a partir de 5.000 L já vêm com o Adaptador Flange; 60 mm x 2" na saída.

**IMAGEM DO Dimensões e capacidade dos reservatórios**  
sem escala

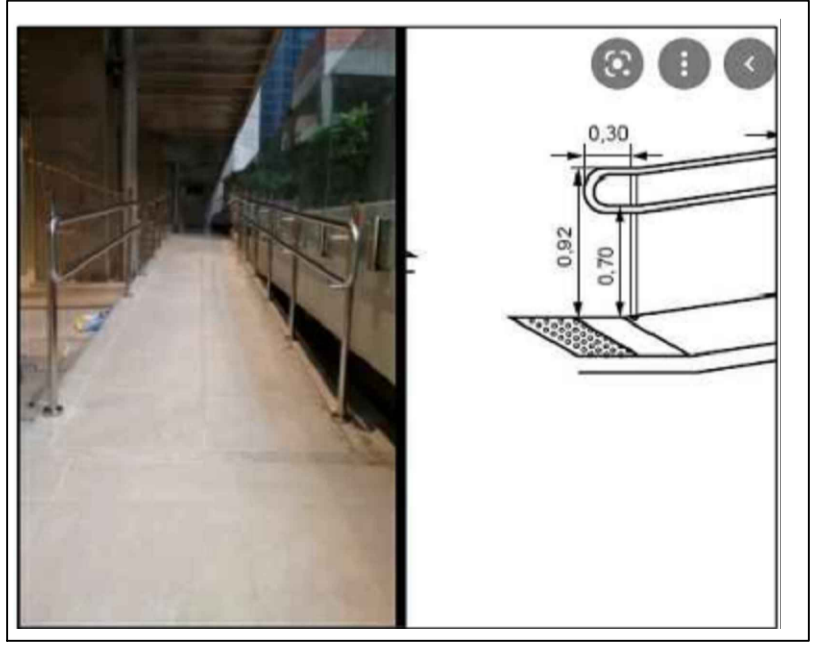

**DET. RAMPA**  
sem escala

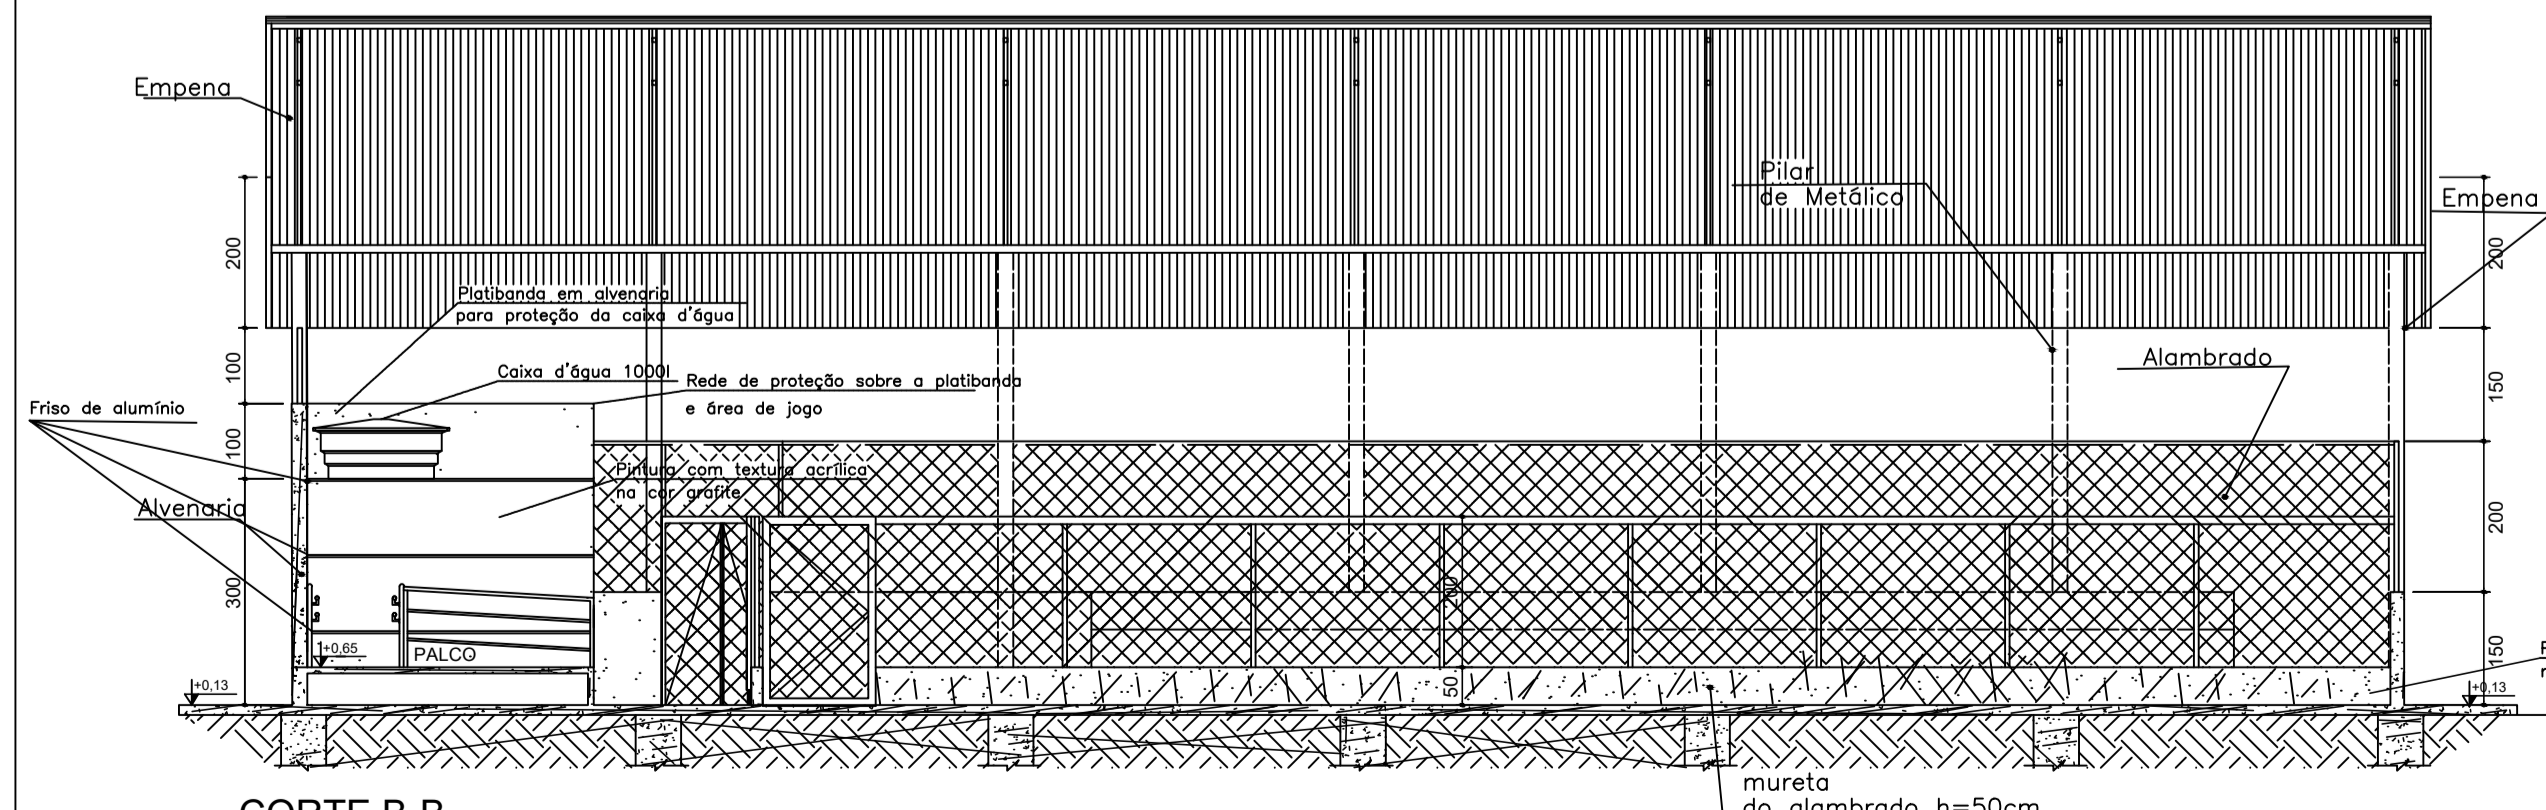

**CORTE B-B**  
Escala 1/100

**SECRETARIA DE EDUCAÇÃO DO ESTADO**

ART Nº MG 20210744122  
EUCLIDES VIANA DE OLIVEIRA  
CREA MG 173331/D

PREFEITURA MUNICIPAL DE MONTALVÂNIA  
CNPJ: 17.097.791/0001-12

**SUPERINTENDÊNCIA DE INFRAESTRUTURA ESCOLAR**

DIRETORIA DE GESTÃO DE REDE FÍSICA

PROJETO: QUADRA COBERTA 504,00 m2  
PLANTA BAIXA, CORTE A-A, B-B E DETALHES

PRANCHAS: 1/1

DATA: NOV / 2021

OBS: TODAS AS MEDIDAS DEVERÃO SER CONFERIDAS NO LOCAL