




PLANTA BAIXA - CONCEIÇÃO SITUAÇÃO ATUAL  
escala 1:100

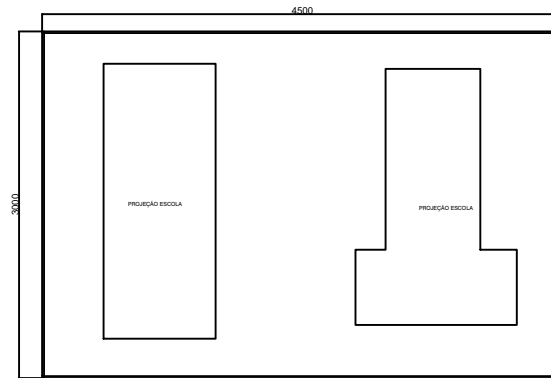


ALAMBRADO  
1:500

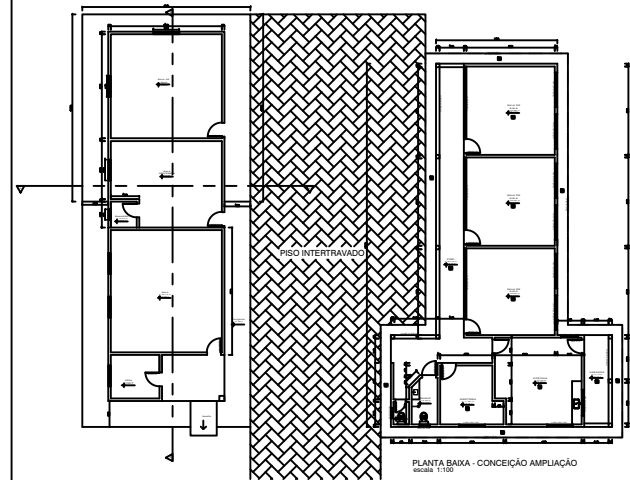


PLANTA BAIXA - CONCEIÇÃO AMPLIAÇÃO  
escala 1:100

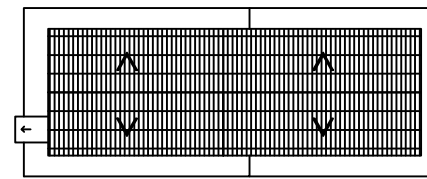

VISTA TELHADO AMPLIAÇÃO  
ESC 1:100

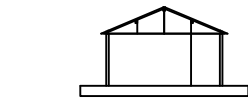

CORTE AA  
ESCALA 1:100

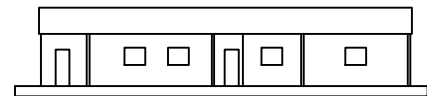

CORTE BB  
ESCALA 1:100

Secretaria da Educação	
PROPOSTA - 01	SECRETARIA
PROPRIETÁRIO: PREFEITURA MUNICIPAL DE BOMTALUMA	
ENDEREÇO: COMENDANTE CONCEIÇÃO - ZONA RURAL	
PREFEITURA MUNICIPAL DE BOMTALUMA 10 - CEP 17.207-000-10	
DATA: 04/08/2010	
AUTOR: ARQUITETO	
OBSERVAÇÃO: AMPLIAÇÃO ESCOLA CAONCEIÇÃO	
PROFESSIONAL	PROJETO ARQUITETÔNICO
ART. 130, 131, 132, 1000	ARQ
PROJETO	01/01