

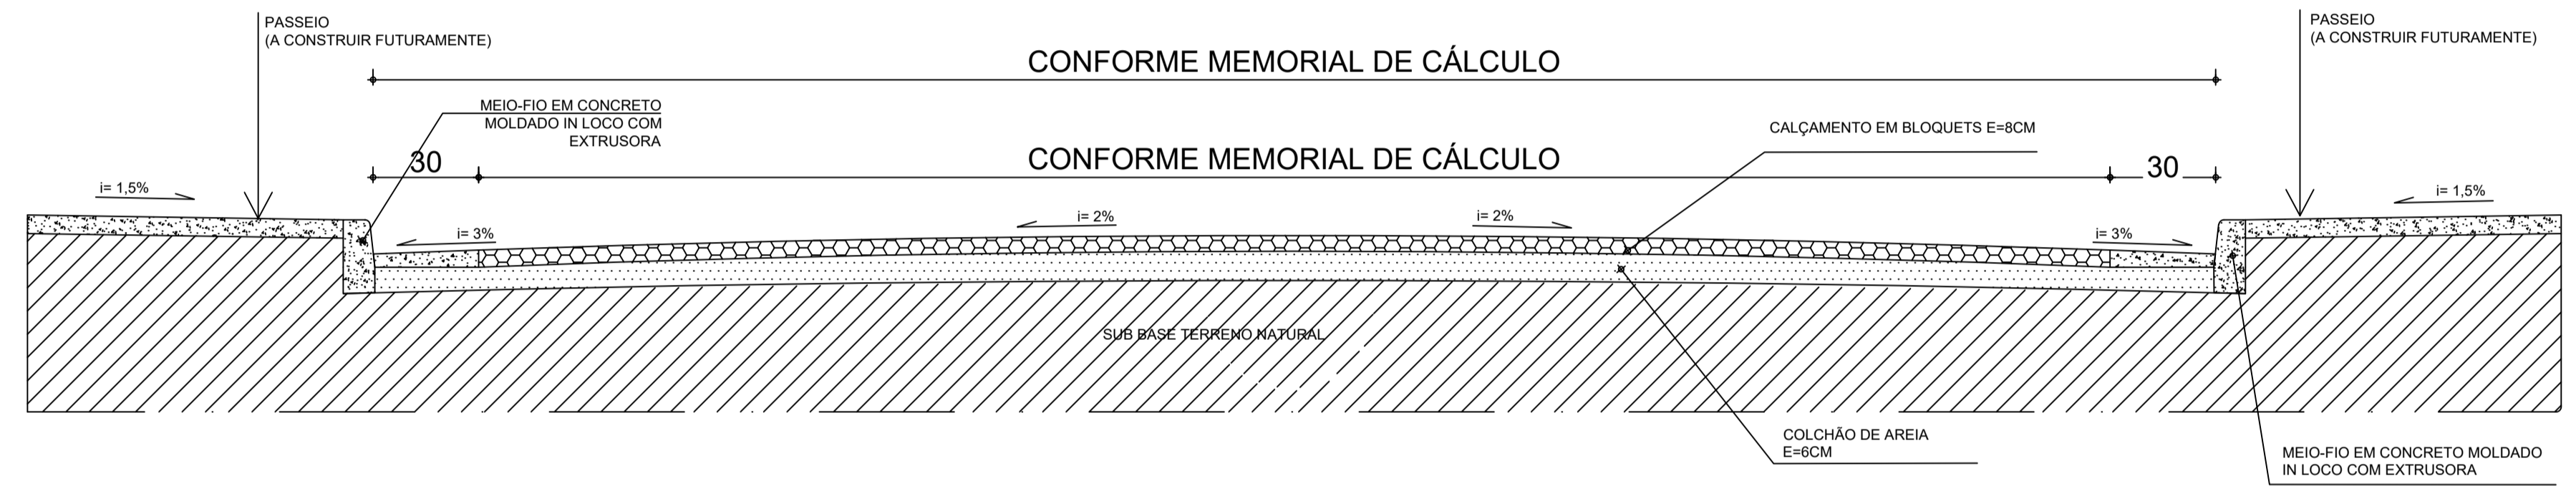



CORTE TRANSVERSAL PISTA DE ROLAMENTO - PAV. BLOQUETS DE CONCRETO
 ESCALA: 1/25

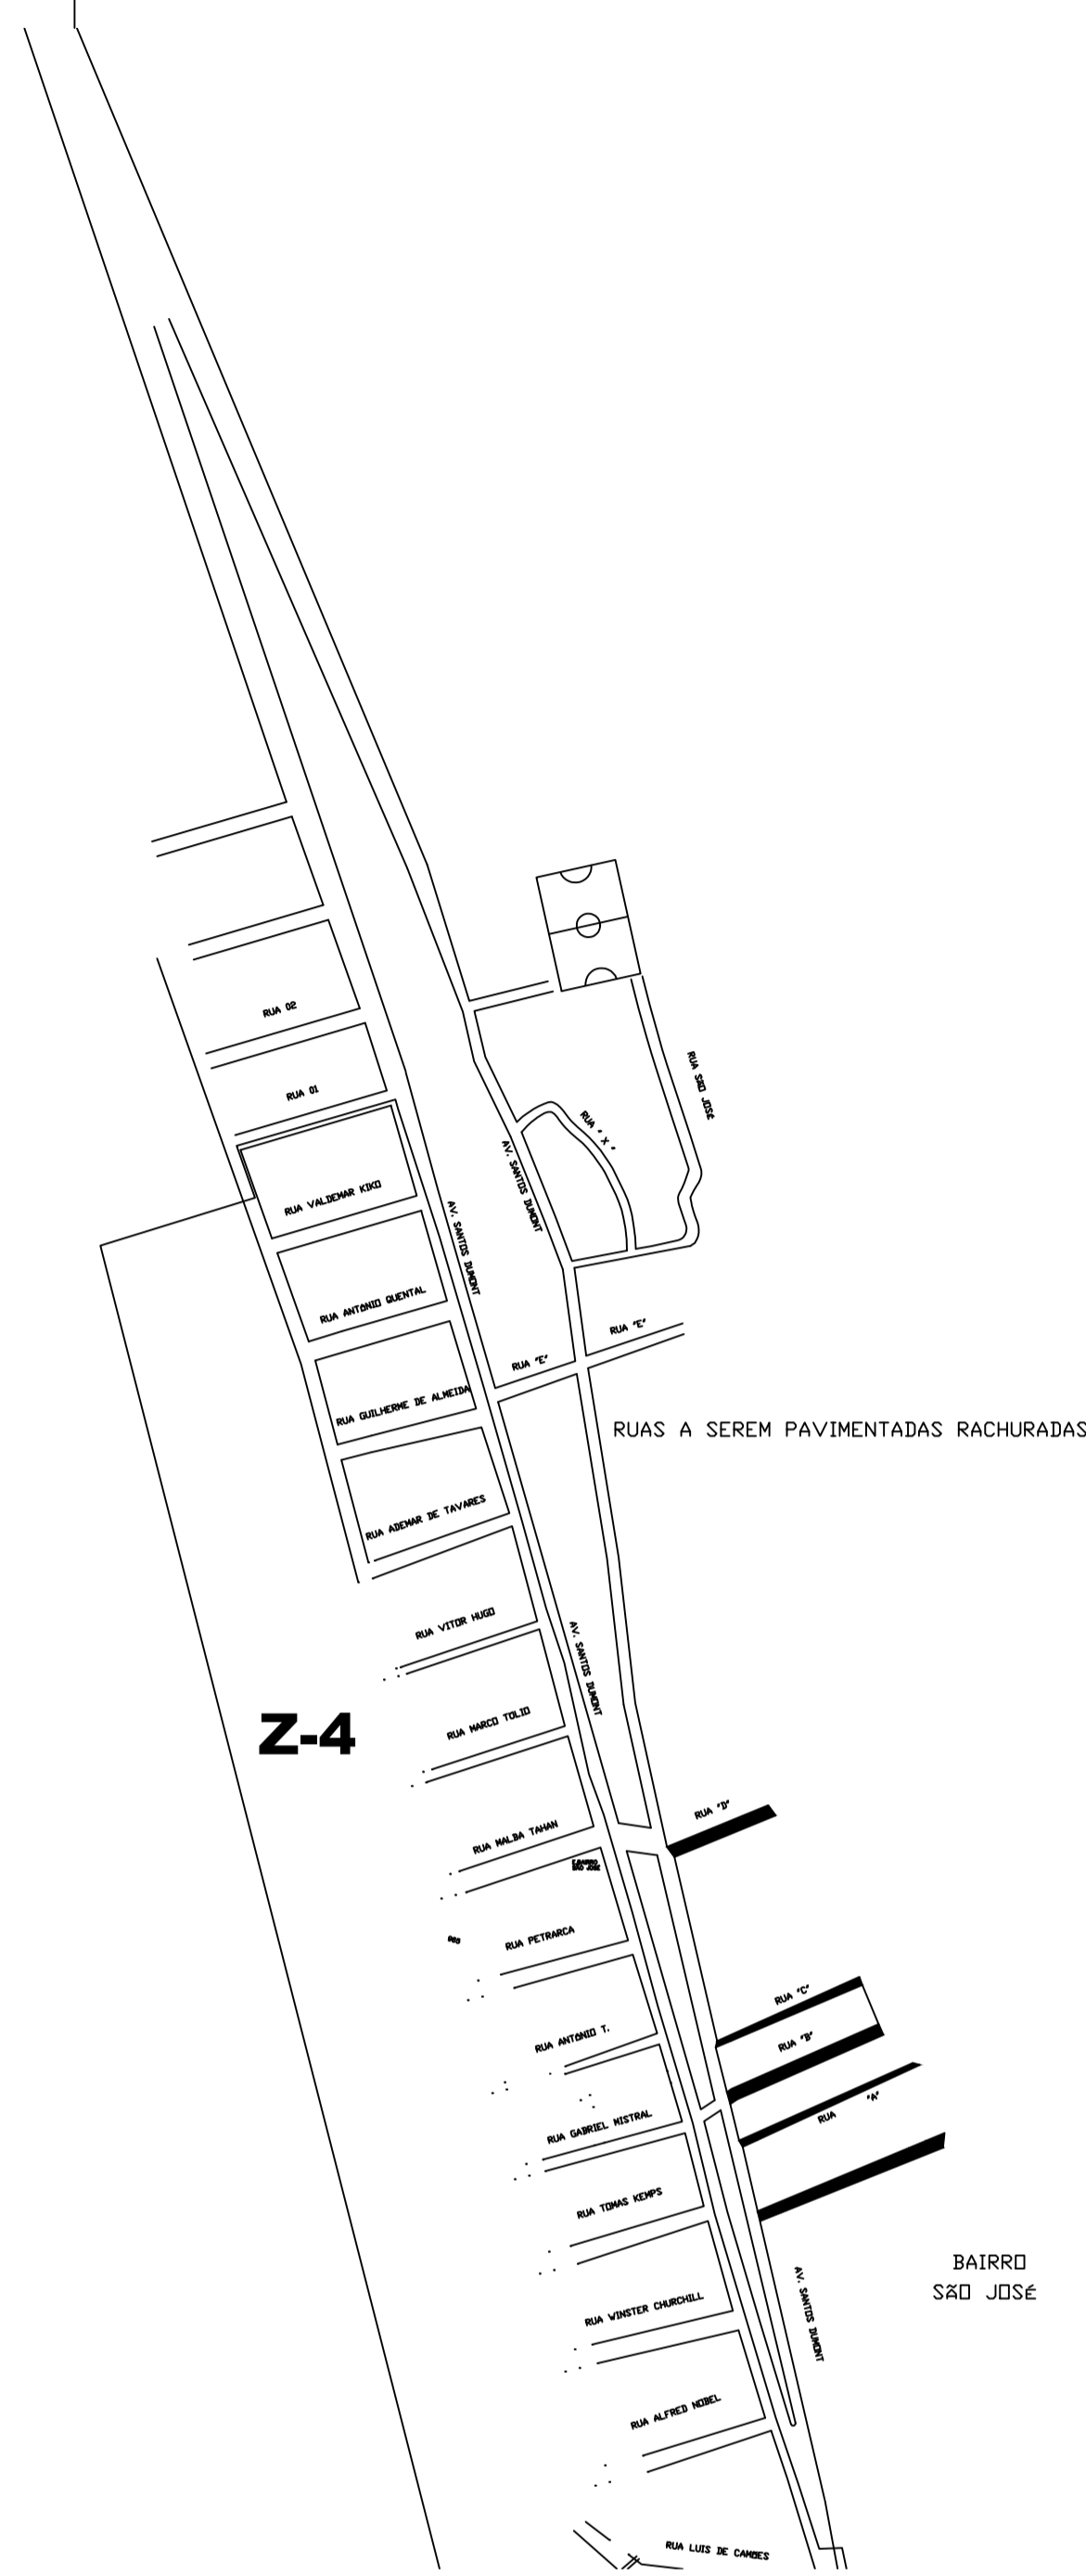

PLANTA - PAVIMENTAÇÃO EM BLOQUETES
 SEM ESCALA

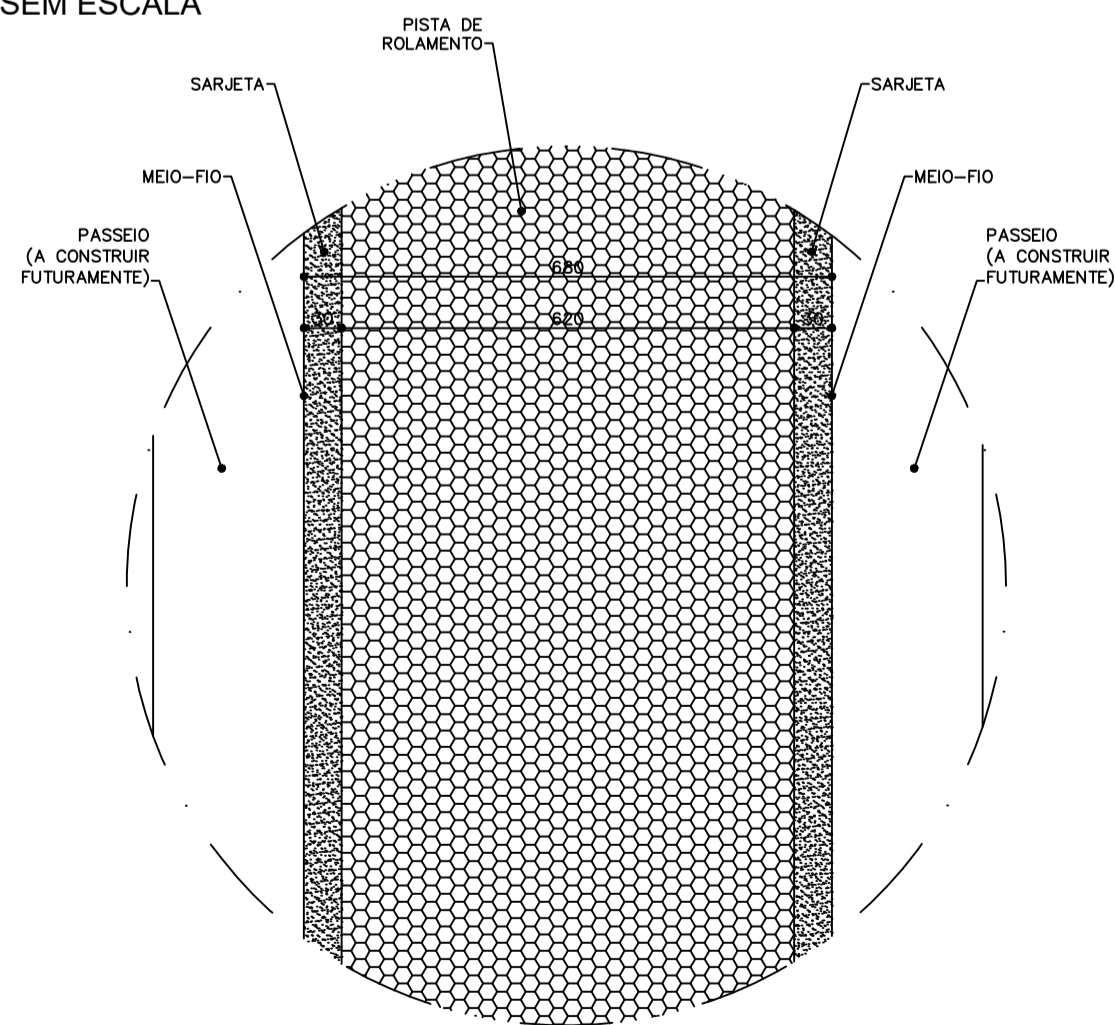


DETALHE PAVIMENTAÇÃO EM BLOQUETES
 ESCALA: 1/100

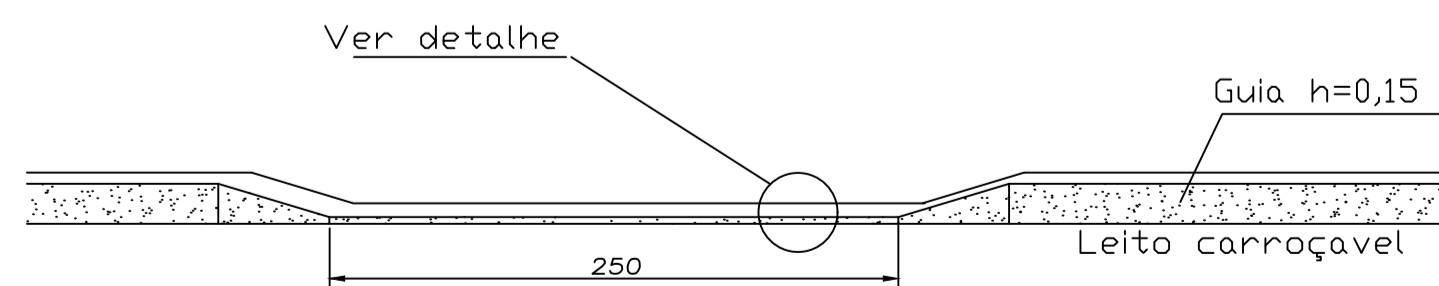


MEIO FIO REBAIXADO
 SEM ESCALA

OBS: O MEIO-FIO SÓ SERÁ REBAIXADO DE ACORDO COM A NECESSIDADE DO LOCAL PARA ACESSO À GARAGEM.

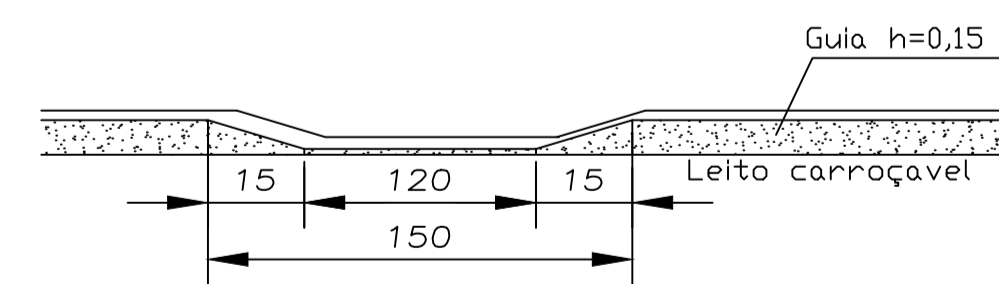

DETALHE DO MEIO-FIO REBAIXADO
 SEM ESCALA

NOTA: DETALHE DO MEIO-FIO REBAIXADO PARA FUTURA CONSTRUÇÃO DE RAMPA PARA PNE, DE ACORDO COM A NECESSIDADE DO LOCAL

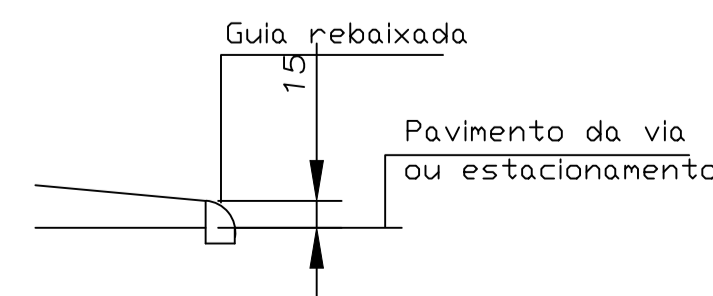

CREA:			
PROJETO DE PAVIMENTAÇÃO EM BLOQUETE DE CONCRETO			
BAIRRO SÃO JOSÉ - MUNICÍPIO DE MONTALVÂNIA/MG			
R.T.:	PREFEITURA:		
GUSTAVO SOARES OLIVEIRA Engº Civil CREA: MG-226599/D	FREDSON LOPES FRANÇA PREFEITO MUNICIPAL		
LOTE:	QUADRA:	ZONA:	M. ASENT.:
-	-	-	-
LOCAL:		BAIRRO SÃO JOSÉ MONTALVÂNIA/MG	
TAXA OCUP.:		COEF. APRV.:	FRANCHA:
-		-	01/01
CONTEÚDO: PLANTA BAIXA, CORTES, DETALHES			
ESCALA:		DATA:	
INDICADAS		MARÇO/2023	
ÁREAS:		CALÇAMENTO: 3.850,00 m² MEIO-FIO: 1.324,00 m SARJETA: 1.324,00 m	