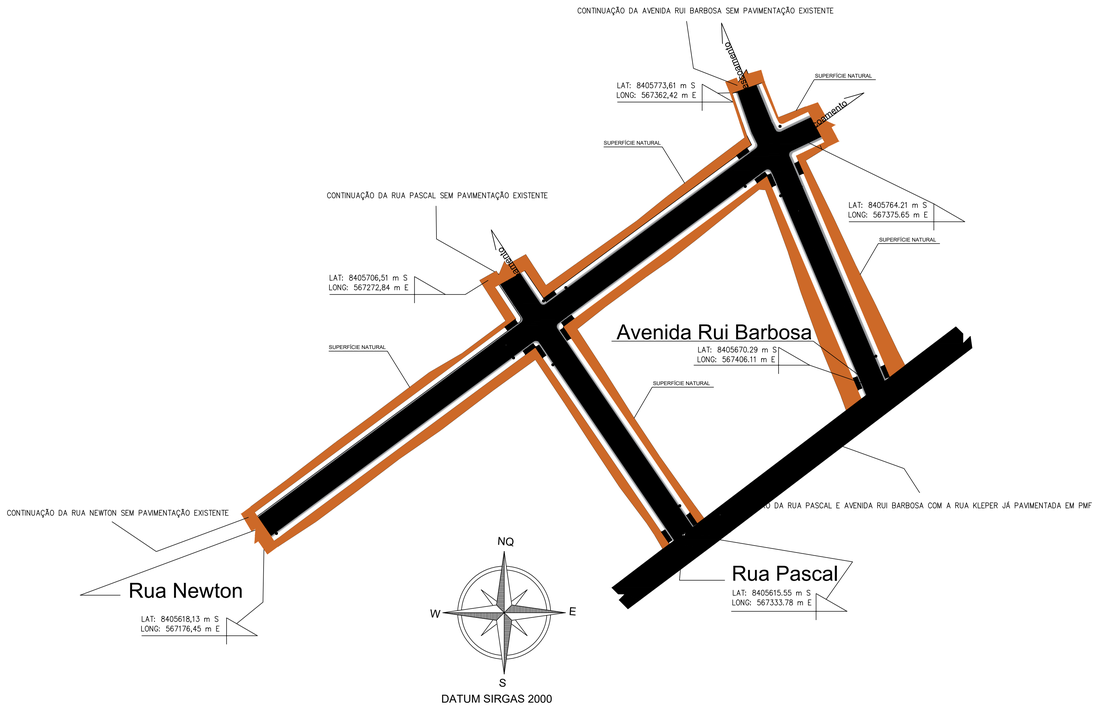

PLANTA DA GEOMETRIA E SINALIZAÇÃO DAS RUAS
ESCALA : 1 / 400

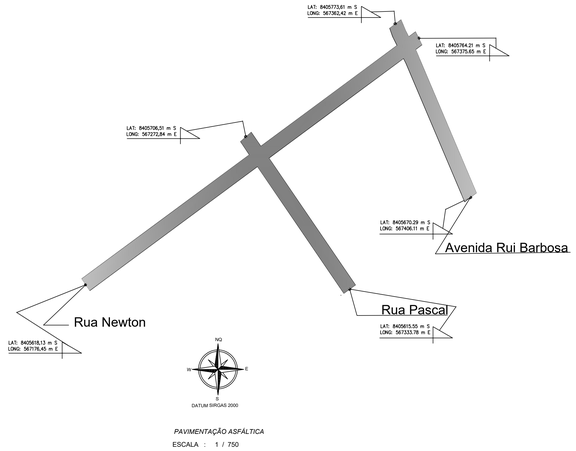

PAVIMENTAÇÃO ASFÁLTICA
ESCALA : 1 / 750

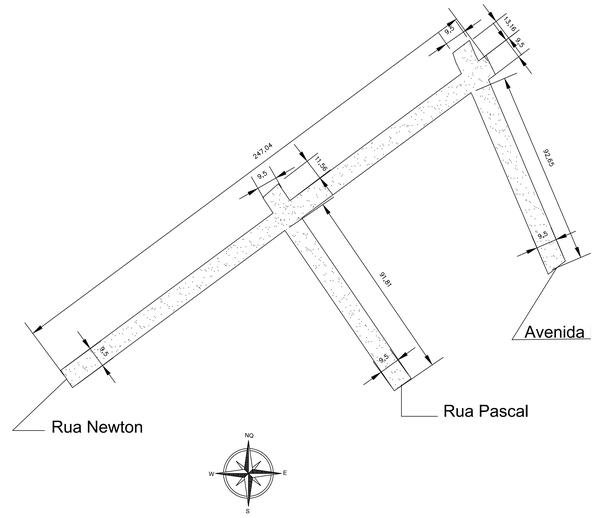

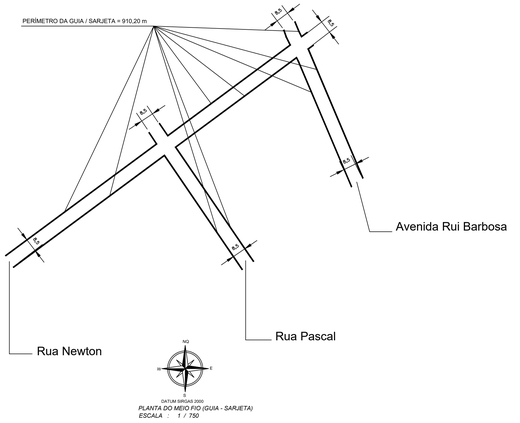

PLANTA DO MEIO FIO (GUIA - SARJETA)
ESCALA : 1 / 750

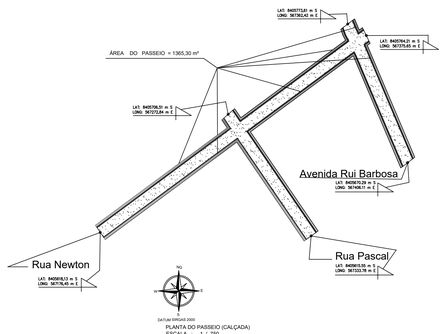

PLANTA DO PASSEIO (CALÇADA)
ESCALA : 1 / 750

● PLACAS DE IDENTIFICAÇÃO DE RUA

● PLACAS DE PARADA OBRIGATÓRIA

APROVAÇÃO PREFEITURA:

Projeto Arquitetônico / Urbanístico

OBJETO: Pavimentação em PMF

ARTE REALIZADA COM CREAT

ENDEREÇO: Rua Newton, Rua Pascal, Av. Rui Barbosa, Av. Arnóbeles
Montalvânia - MG

ÁREA: 8.441,86 m²

CONTRATANTE:
FREDSON LOPES FRANCA:19957672800
Assinado de forma digital por FREDSON LOPES FRANCA:19957672800
Dados: 2021.10.21 20:46:37 -03'00'

ESCALA: Indicadas

CONTEÚDO: PROJETO GEOMÉTRICO DA RUA NEWTON, RUA PASCAL E AVENIDA RUI BARBOSA

RESPONSÁVEL PELO PROJETO:
EUCLIDES VIANA DE OLIVEIRA:
08549649678
Euclides Viana de Oliveira
Engenheiro Civil CREA-MG 175551/D

Assinado digitalmente por EUCLIDES VIANA DE OLIVEIRA:08549649678
DN: c=BR, o=ICP Brasil, ou=VIDEOCONFERÊNCIA, ou=Secretaria da Receita Federal do Brasil - RFB, ou=RFB e-CPF A3, ou=EM BRANCO, cn=EUCLIDES VIANA DE OLIVEIRA:08549649678
Razão: Eu sou o autor deste documento
Localização: local localização de assinatura aqui
Data: 2021.10.21 20:51:23 -03'00'
Foxit Reader Versão: 10.1.1

DATA: Maio / 2021

PRANCHA: A/ 0

Nº DA PRANCHA: 3/ 5