

PLANTA



**DETALHE - RAMPAS DE ACESSÍVIES TIPO "D" SEM ESCALA**

**2ª ETAPA**

OBS.: medidas em cm


NOTA:

- DEVIDO A AUSÊNCIA DOS PASSEIOS, AS RAMPAS DE ACESSIBILIDADE SERÃO EXECUTADOS FUTURAMENTE.
- ESTA PREVISTO EXECUÇÃO FUTURA DE RAMPAS DE ACESSIBILIDADE COM MEIO FIOS REBAIXADOS NOS PONTOS DETERMINADOS PARA EXECUÇÃO DAS FUTURA RAMPAS DE ACESSIBILIDADE.

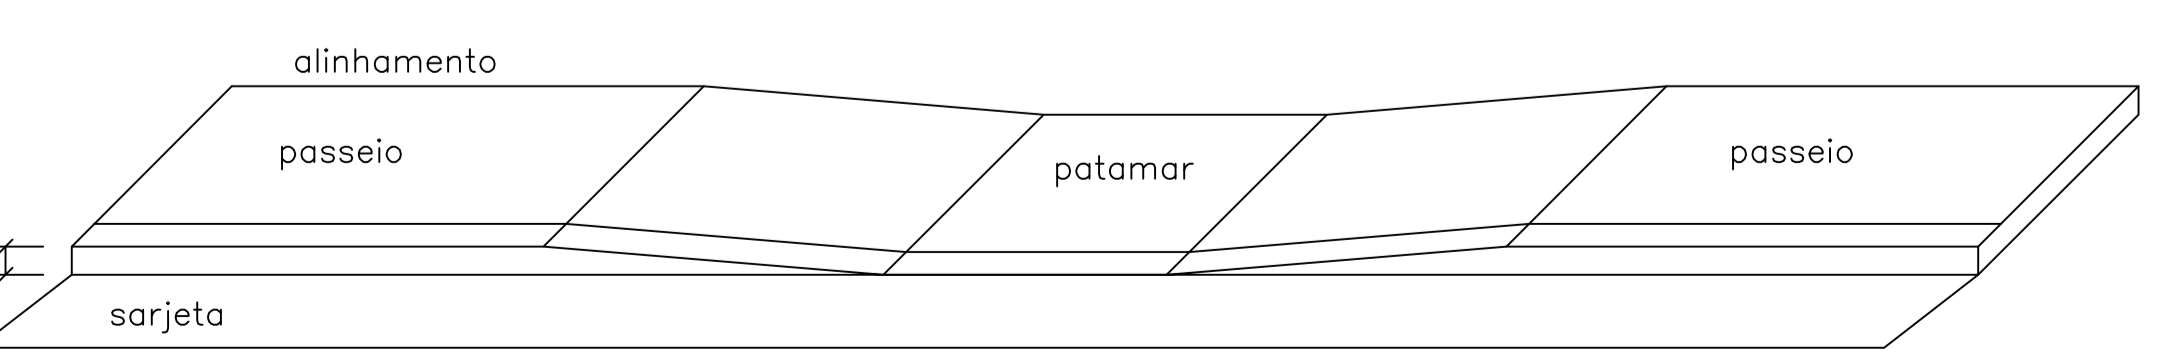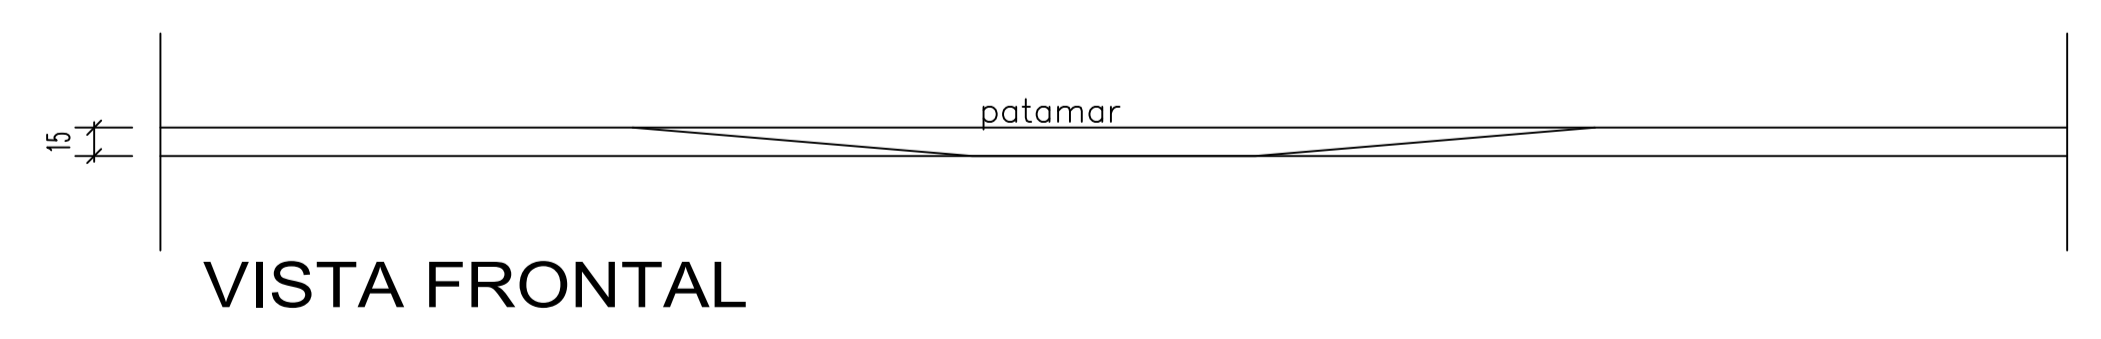

PERSPECTIVA

**SEÇÃO TRANSVERSAL DA VIA SEM ESCALA**

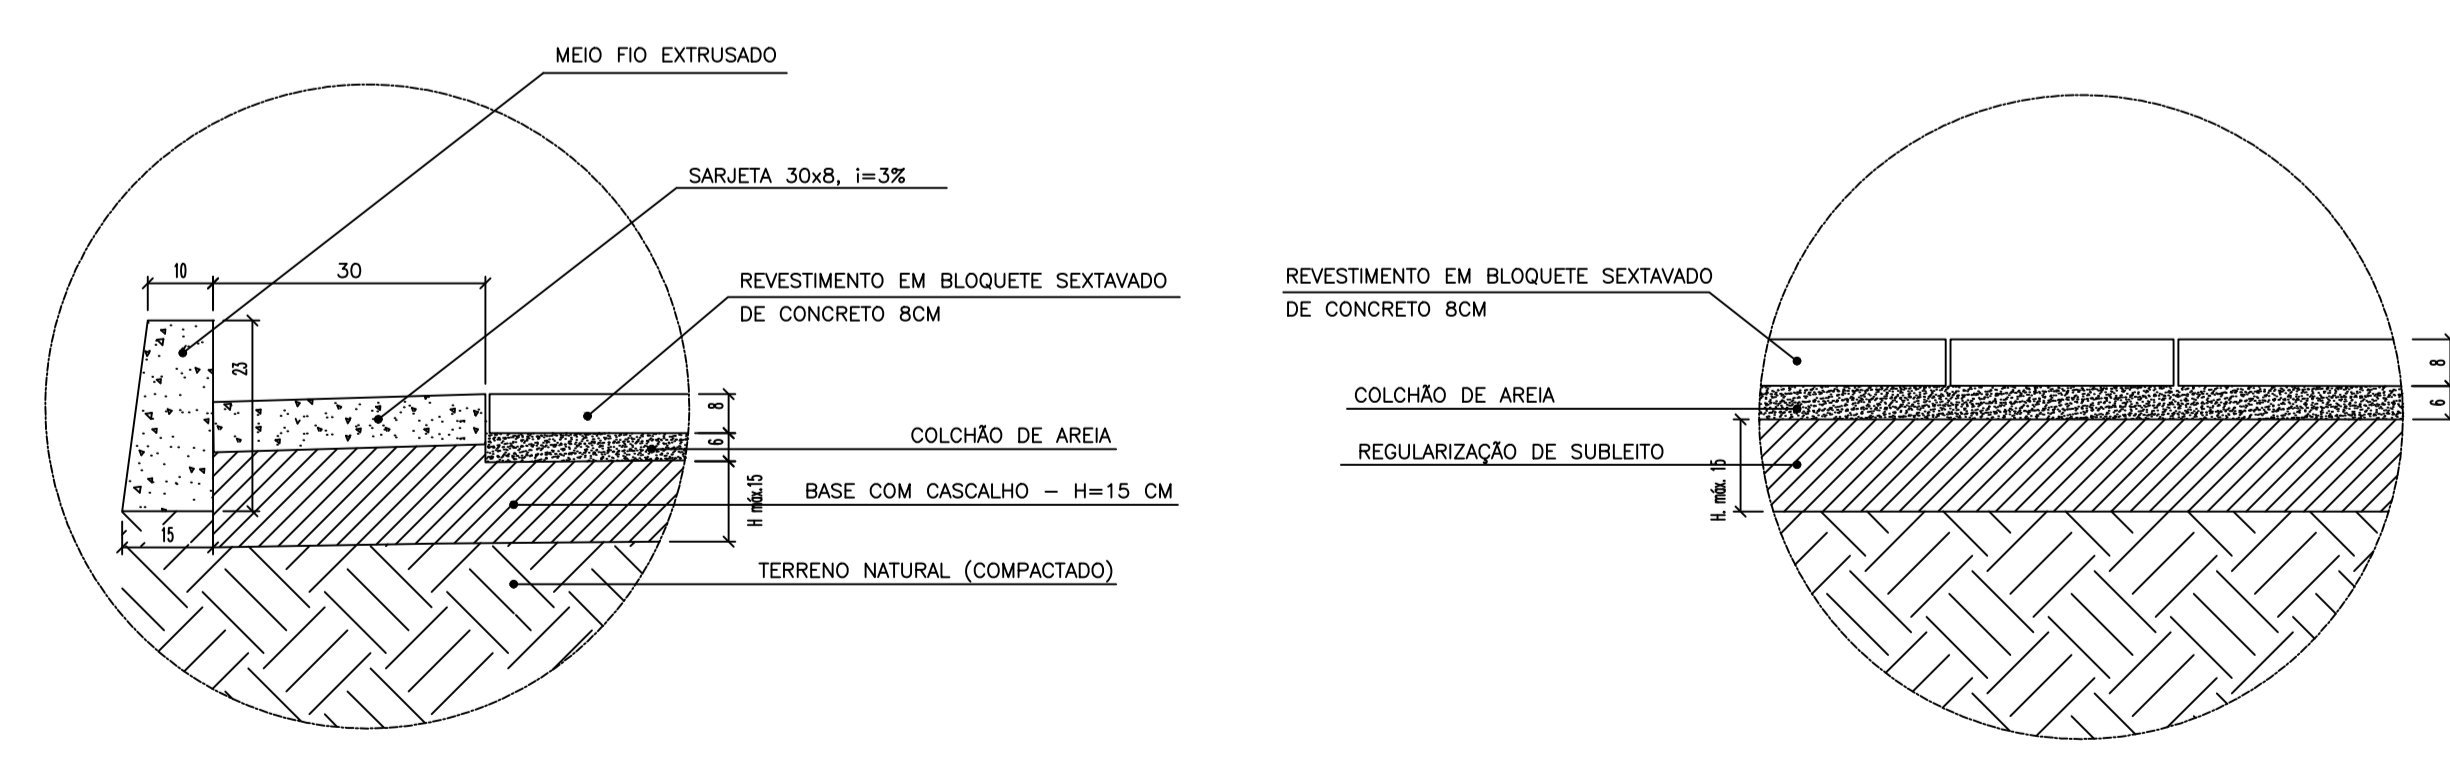

DET. 01 SEM ESCALA DETALHES DO CALÇAMENTO

DET. 02 SEM ESCALA CAMADAS DO CALÇAMENTO


**PREFEITURA MUNICIPAL DE MONTALVÂNIA**  
 www.montalvania.mg.gov.br  
 Avenida Confúcio, 1150, Centro, Montalvânia - MG

Obra: **CALÇAMENTO EM BLOQUETE SEXTAVADO E DRENAGEM PLUVIAL**  
 RUA NATAL - DISTRITO DE SÃO SEBASTIÃO DOS POÇÕES - MUNICÍPIO DE MONTALVÂNIA/MG

Projeto: **Marcel Martins Queiroz** (Eng. Civil - CREA-MG Nº: 167.894/D) / **Fredson Lopes França** (Proprietária - Prefeitura Municipal de Montalvânia/MG)

Projeto: **CALÇAMENTO EM PISO DE CONCRETO PRÉ-MOLDADO INTERTRAVADO TIPO BLOQUETE E DRENAGEM PLUVIAL**

Pavimento: **Nível da rua** / Francho: **2**

Conteúdo: **Planta Baixa, Corte Transversal e Detalhes**