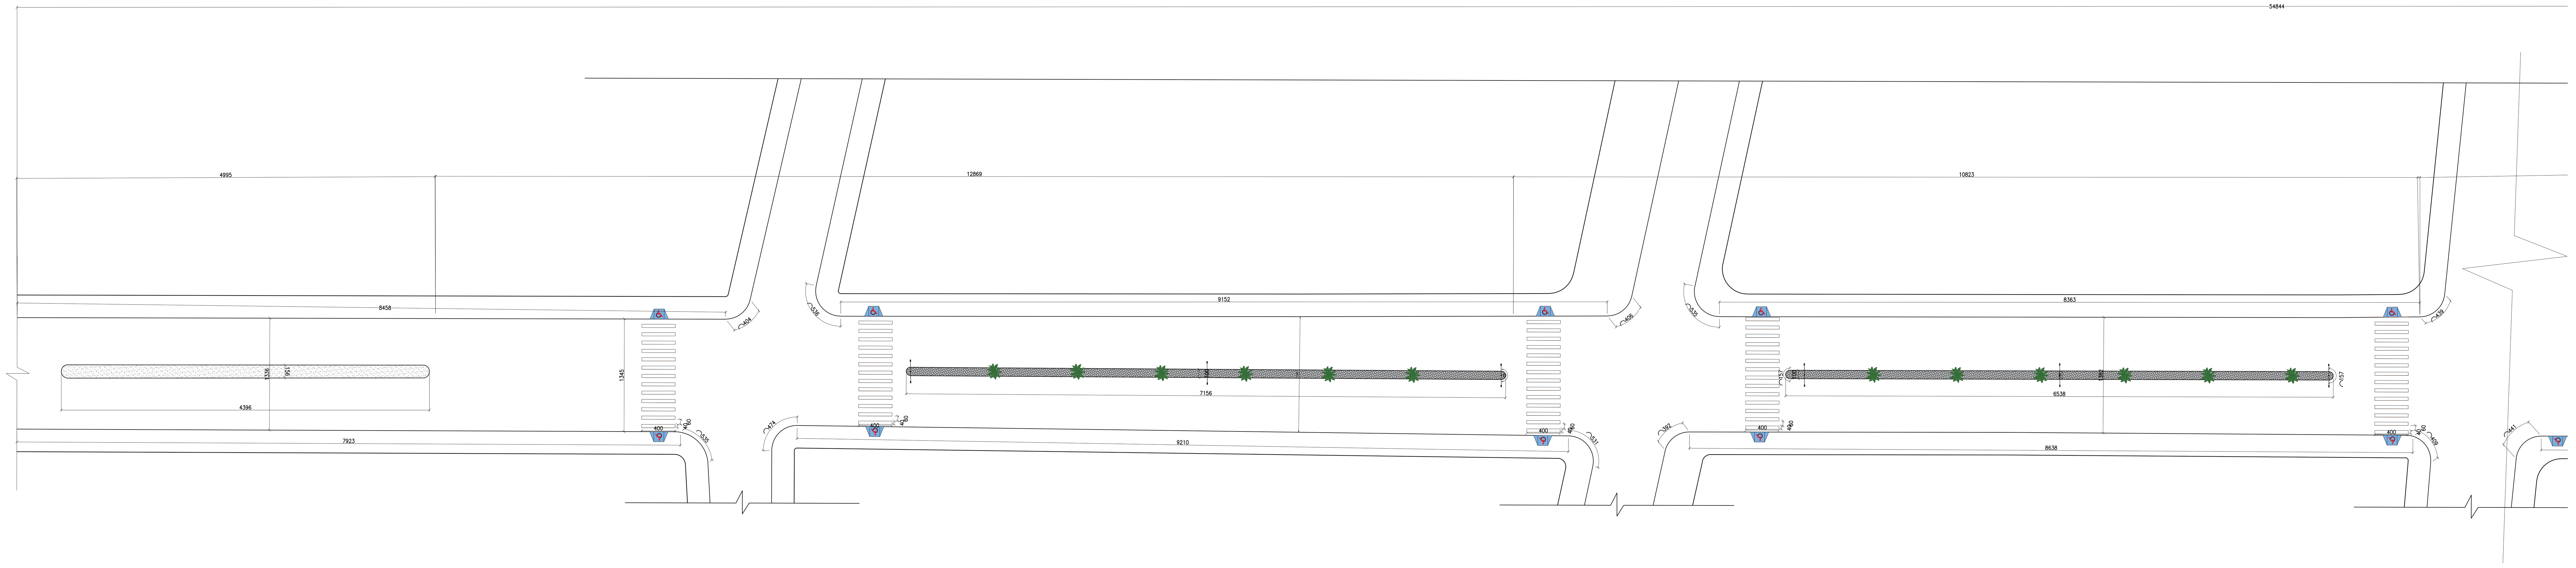

RECAPEAMENTO PARTE 1
Escala 1/300

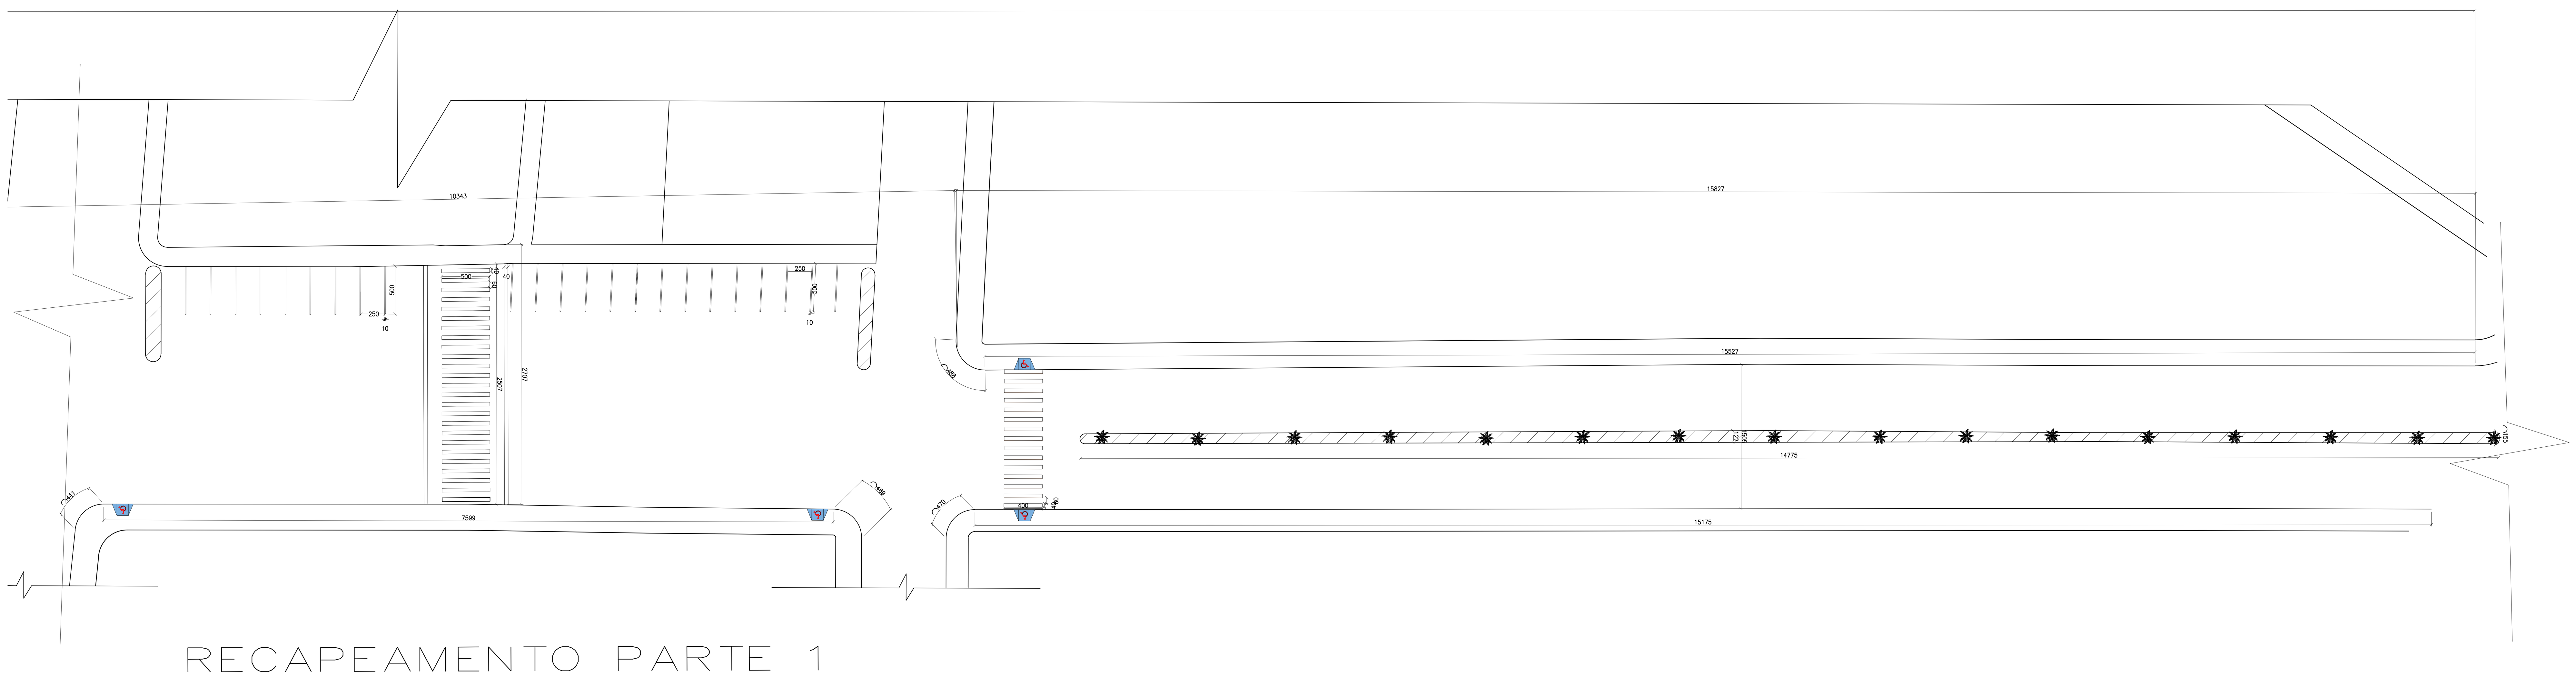

RECAPEAMENTO PARTE 1
Escala 1/300

PROJETO DE URBANIZAÇÃO
PREFEITURA MUNICIPAL DE
MONTALVÂNIA–MG

ENDEREÇO=	PRANCHA=	ÁREA TOTAL=
AV. CONFÚCIO	02 DE 02	8.818,68 m2
		DATA= Março / 2023

RESP. TÉCNICO=

MARCEL MARTINS QUEIROZ:10328626619 — Assinado de forma digital por MARCEL MARTINS QUEIROZ:10328626619 Dados: 2023.03.06 14:31:18 -03'00'

MARCEL MARTINS QUEIROZ
CREA MG– 167.894/D.

FREDSON LOPES FRANCA:19957672800 — Assinado de forma digital por FREDSON LOPES FRANCA:19957672800 Dados: 2023.03.22 08:47:39 -03'00'

PREFEITURA MUNICIPAL DE MONTALVÂNIA
CNPJ: 17.097.791/0001–12