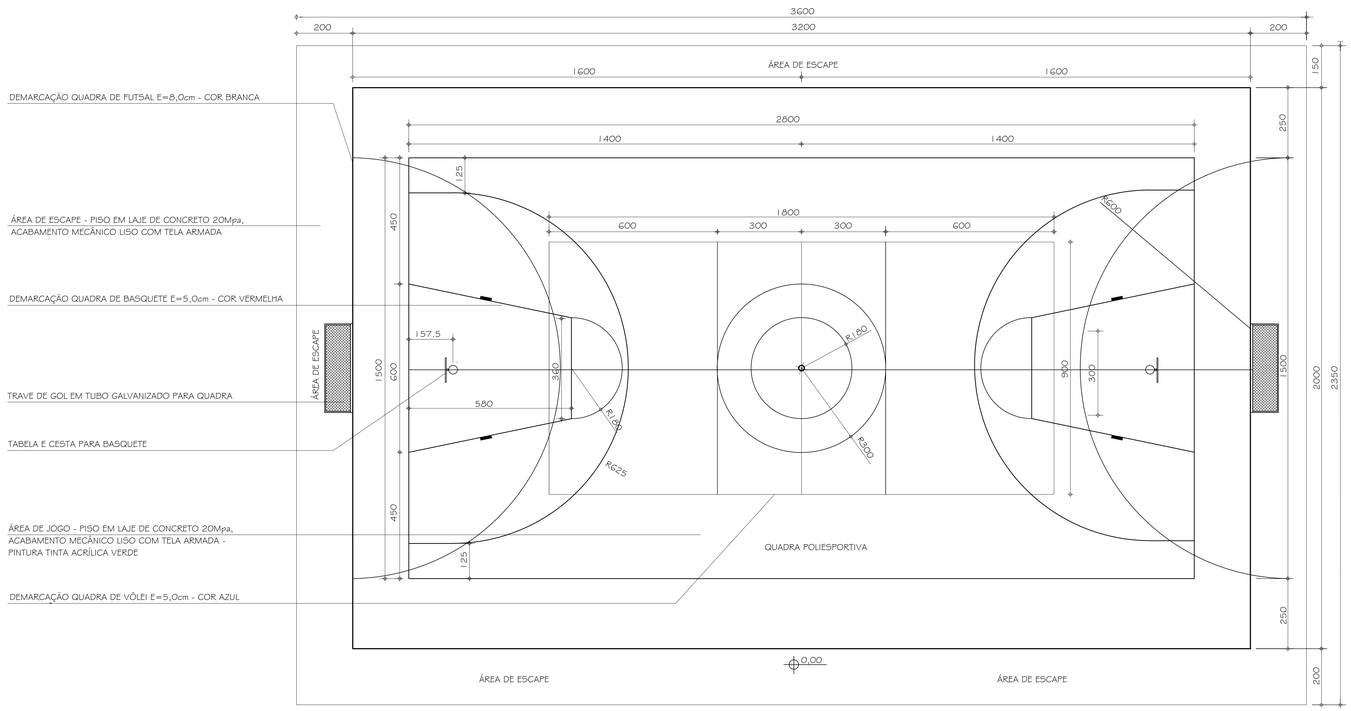

PLANTA BAIXA E DEMARCAÇÃO DE PISO

ESCALA 1/75

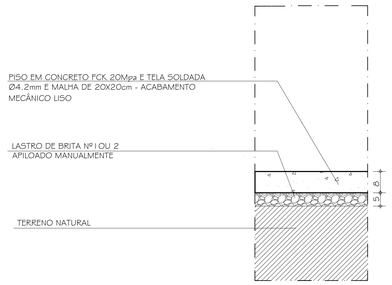

CORTE ESQUEMÁTICO DO PISO

ESCALA 1/25

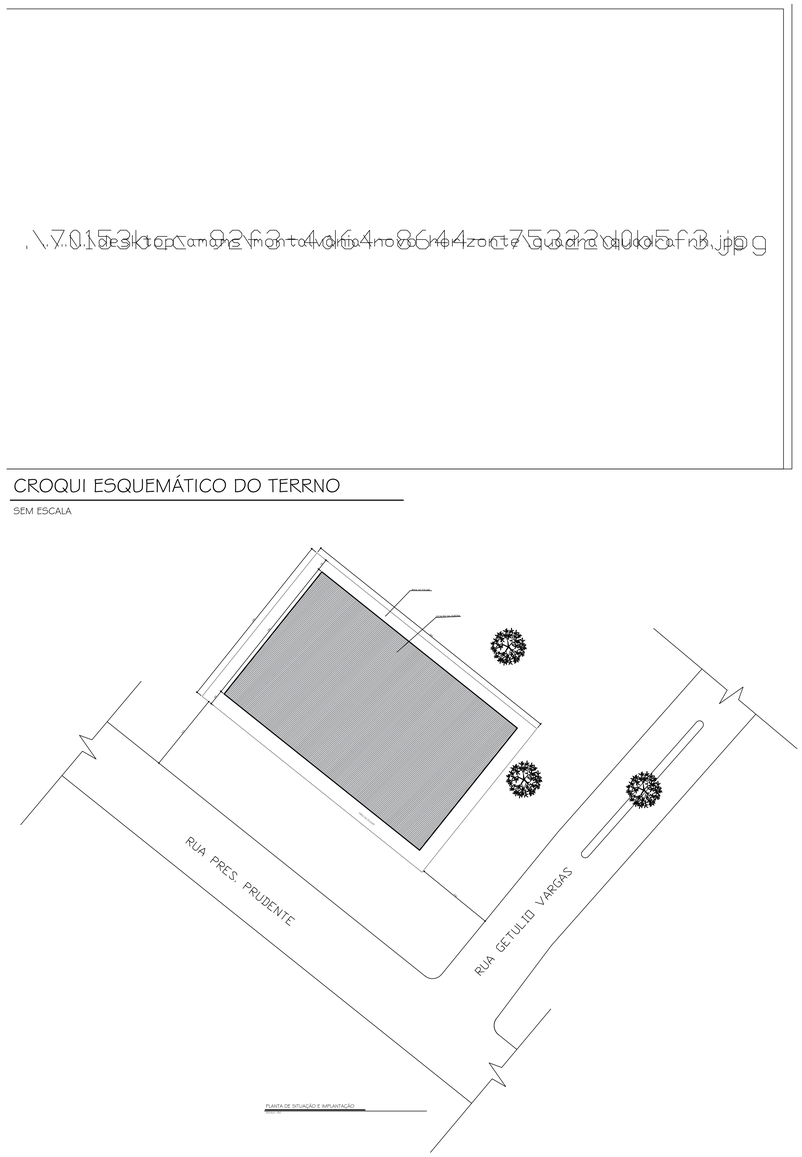

CROQUI ESQUEMÁTICO DO TERRNO

SEM ESCALA

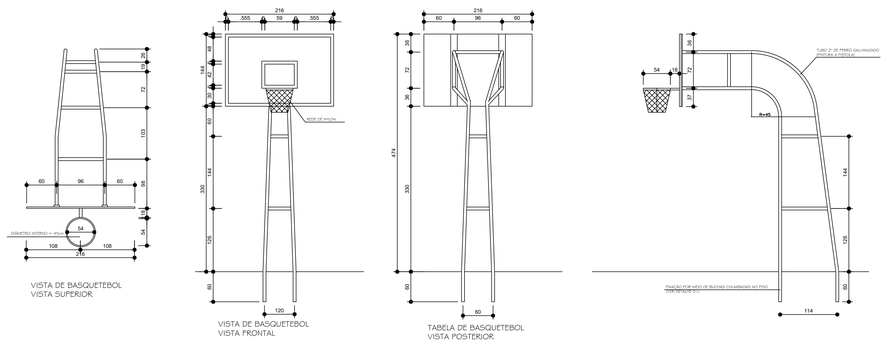

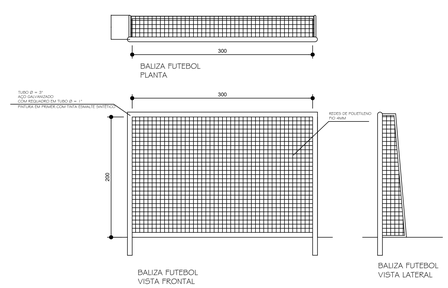

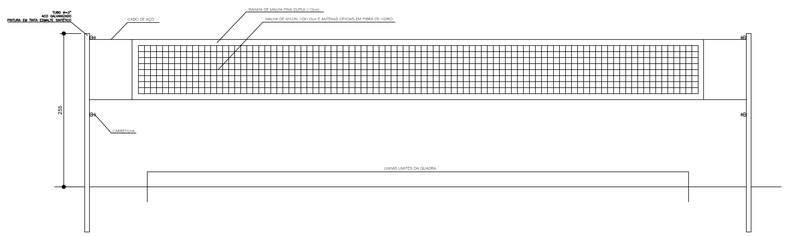

VISTA REDE DE VOLÉIBOL

DETALHAMENTOS DOS EQUIPAMENTOS ESPORTIVOS

ESCALA 1/50

PROJETO DE QUADRA POLIESPORTIVA MONTALVÂNIA - MG

ENDEREÇO: NOVO HORIZONTE, MONTALVÂNIA - MG	CONTEÚDO: PLANTA BAIXA, PLANTA DE SITUAÇÃO E CROQUI DE LOCALIZAÇÃO GEOGRÁFICA.
R.T / PROJETOS: NOME : AGATA ALINE BASTOS FRANÇA CREA MG : 211.402ID AGATA ALINE BASTOS FRANÇA:10040605647 ASSINATURA	SOLICITANTE : PREFEITURA DE MONTALVÂNIA - MG FREDSON LOPES FRANCA:19957672800 Assinado de forma digital por FREDSON LOPES FRANCA:19957672800 Dados: 2022.04.13 07:15:46 -03'00' FREDSON LOPES FRANÇA
ESCALAS: INDICADAS / DATA: FEVEREIRO/ 2022	FORMATO: A0 / FOLHA: 01/01

FORMATO A0