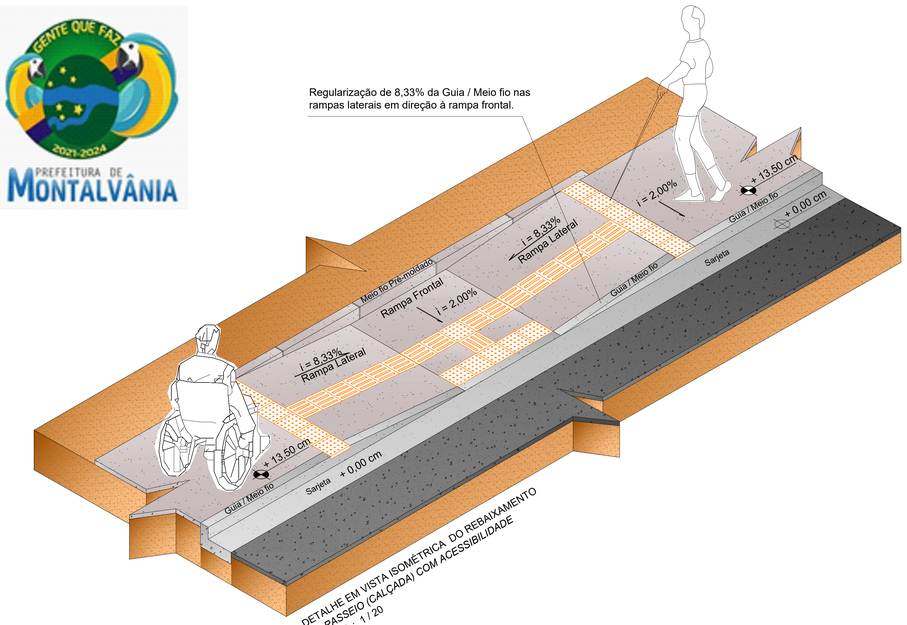

DETALHE EM VISTA ISOMÉTRICA DO REBAIXAMENTO DO PASSEIO (CALÇADA) COM ACESSIBILIDADE
ESCALA : 1 / 20

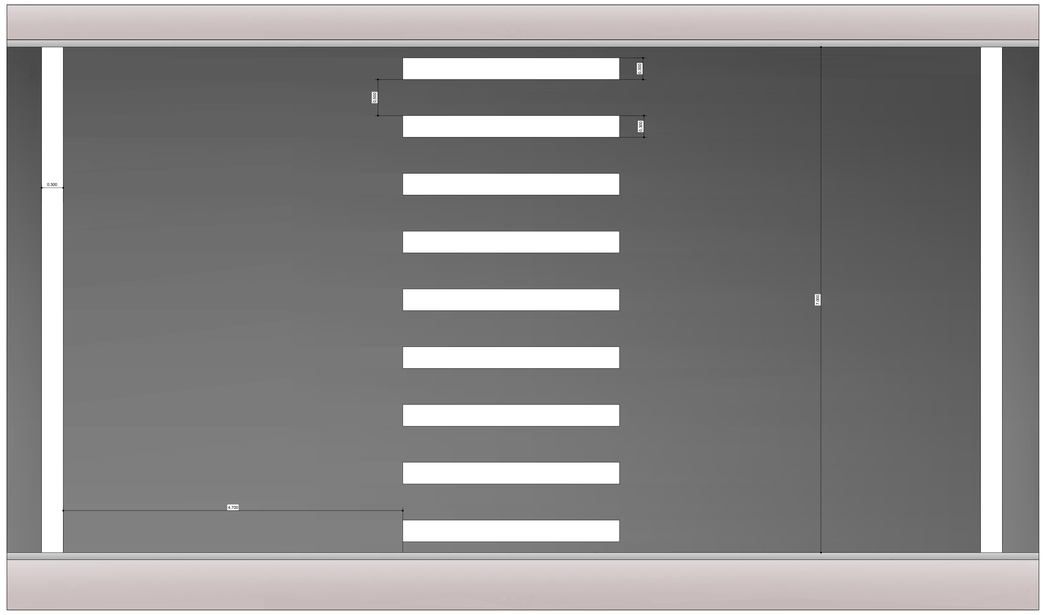

DETALHE EM VISTA SUPERIOR DA SINALIZAÇÃO HORIZONTAL
PARA ACESSIBILIDADE EM FRENTE AO REBAIXAMENTO DO PASSEIO
ESCALA : 1 / 30

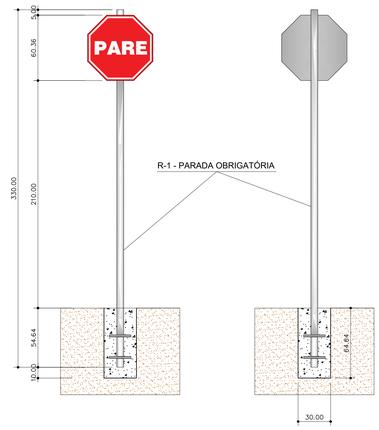

DETALHE PLACA DE REGULAMENTAÇÃO R-1
SEM ESCALA

CARACTERÍSTICA DO SINAL DE REGULAMENTAÇÃO R-1

FORMA		COR	
	FUNDO	VERMELHA
	ORLA INTERNA	BRANCA
	ORLA EXTERNA	VERMELHA
	LETRAS	BRANCA

DIMENSÕES MÍNIMAS

VIA	LADO (m)	ORLA INTERNA (m)	ORLA EXTERNA (m)
URBANA	0,25	0,020	0,510
RURAL (ESTRADA)	0,30	0,028	0,014
RURAL (RODOVIA)	0,40	0,032	0,016
ÁREAS PROTEGIDAS*	0,18	0,015	0,008

*ÁREAS PROTEGIDAS POR LEGISLAÇÃO ESPECIAL RELATIVA A PATRIMÔNIO HISTÓRICO, ARTÍSTICO, CULTURAL, ARQUEOLÓGICO E NATURAL.

NOTAS:
- PLACA DE REGULAMENTAÇÃO CONFORME O MANUAL BRASILEIRO DE SINALIZAÇÃO DE TRÂNSITO VOLUME I SINALIZAÇÃO VERTICAL DE REGULAMENTAÇÃO DO CONSELHO NACIONAL DE TRÂNSITO (CONTRAN).

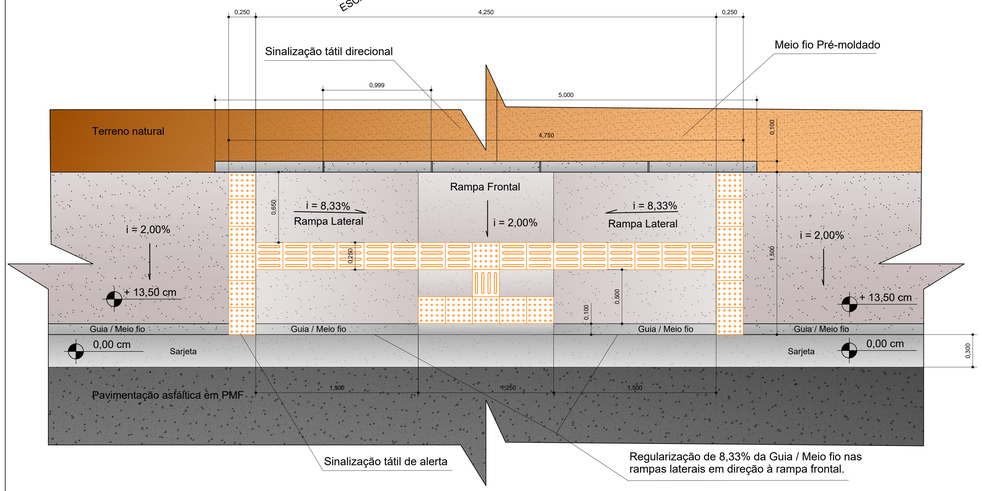

DETALHE EM VISTA SUPERIOR DO REBAIXAMENTO
PARA ACESSIBILIDADE DO PASSEIO (CALÇADA)
ESCALA : 1 / 20

ÁREA DE INTERVENÇÃO
= 8448,8353 M2

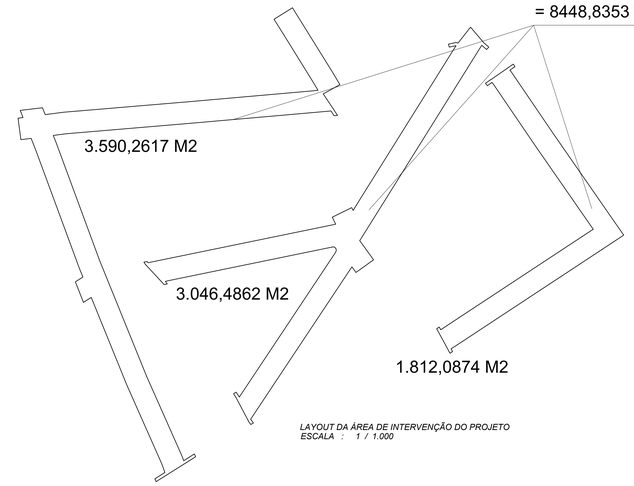

LAYOUT DA ÁREA DE INTERVENÇÃO DO PROJETO
ESCALA : 1 / 1.000

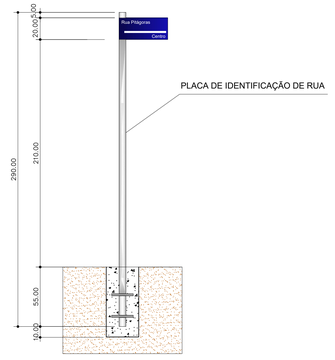

DETALHE PLACA DE IDENTIFICAÇÃO DE RUA
SEM ESCALA

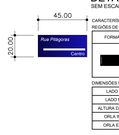

CARACTERÍSTICA DO SINAL DE IDENTIFICAÇÃO DE REGIÕES DE INTERESSE DE TRÁFEGO E LOGRADOUROS

FORMA		COR
	FUNDO	AZUL
	ORLA INTERNA	BRANCA
	ORLA EXTERNA	AZUL
	LETRAS	BRANCA

DIMENSÕES MÍNIMAS

LADO MINOR	0,450 m
LADO MENOR	0,250 m
ALTURA DAS LETRAS	0,100 m
ORLA INTERNA	0,020 m
ORLA EXTERNA	0,010 m

NOTAS:
- PLACA DE REGULAMENTAÇÃO CONFORME O MANUAL BRASILEIRO DE SINALIZAÇÃO DE TRÂNSITO VOLUME I SINALIZAÇÃO VERTICAL DE REGULAMENTAÇÃO DO CONSELHO NACIONAL DE TRÂNSITO (CONTRAN).

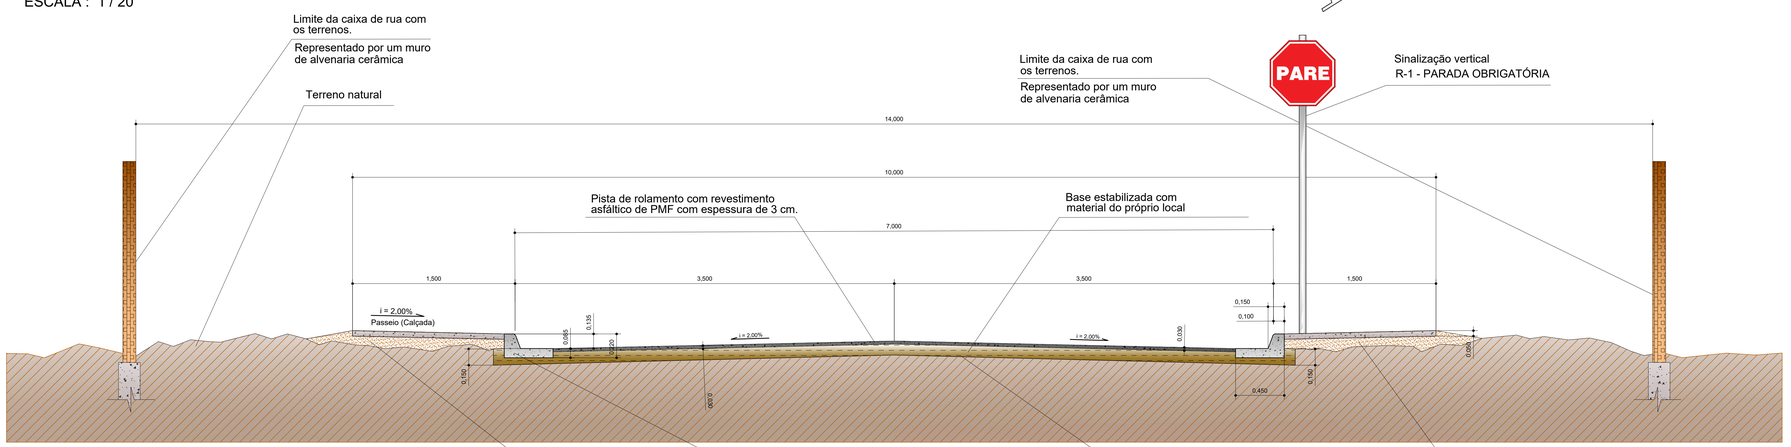

CORTE EM SEÇÃO TRANSVERSAL DA RUA HEGEL,
REPRESENTANDO A SEÇÃO MÉDIA DOS LOGRADOUROS
COMNTEMPLADOS. COM EXCEÇÃO DA RUA EPICURO
QUE APRESENTA UMA LARGURA MÉDIA DE 18 METROS

ESCALA : 1 / 20

FREDSON LOPES FRANCA:19957672800

Assinado de forma digital por FREDSON LOPES FRANCA:19957672800
Dados: 2021.02.08 10:12:46 -03'00'

RICHARD GONCALVES MOREIRA DE SOUZA:12924436699

Assinado de forma digital por RICHARD GONCALVES MOREIRA DE SOUZA:12924436699
Dados: 2021.02.08 07:49:44 -03'00'

Projeto Arquitetônico / Urbanístico

OBJETO: Pavimentação em PMF

ENDEREÇO: Ruas: Pitágoras-Licurgo-Kant-Hegel-Epicuro-Balzac-Homero Montalvânia - MG

AREA: 8.448,8353 m²

ESCALAS: Indicadas

CONTEÚDO: PLANTAS CORTES PERFIS ISOMÉTRICA

DATA: Fevereiro / 2021

PRANCHA: A/0

Nº DA PRANCHA: 6/6

COMPETÊNCIA:
PREFEITURA MUNICIPAL DE MONTALVÂNIA
Avenida Coerlácio nº 1.150, Centro CEP- 39490-000CNPJ – 17.057.791/0001-12
(38) 3814-1537 gabinete@montalvania.mg.gov.br

RESPONSÁVEL PELO PROJETO:
Richard Gonçalves Moreira de Souza
Engenheiro Civil CREA-MG: 214.063/D