

RUA - PASTEUR

LOCAÇÃO E SITUAÇÃO

Escala = 1/200

MEMORIAL DESCRITIVO


QUADRO DE ABERTURAS - PORTAS

NUM	LARGURA	ALTURA	MATERIAL	TIPO
P1	80	2,10	madeira	abrir
P2	1,30	2,10	ferro	abrir
P3	2,00	2,10	ferro	abrir
P4	3,00	2,50	ferro	abrir


QUADRO DE ABERTURAS - JANELAS

NUM	LARGURA	ALTURA	MATERIAL	TIPO
J1	80	40	alumínio/vidro	máximo-ar
J2	1,50	1,00	alumínio/vidro	máximo-ar

- (1) pia com armário inox 50X120
- (04) climatizador
- (01) extintor
- (13) luminária plafon led

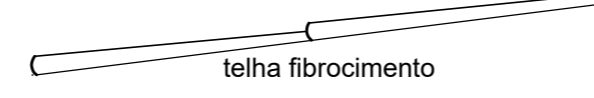

Especificações	
1	Piso em cerâmica.
△	Pintura acrílica.
⊙	Teto forro pvc

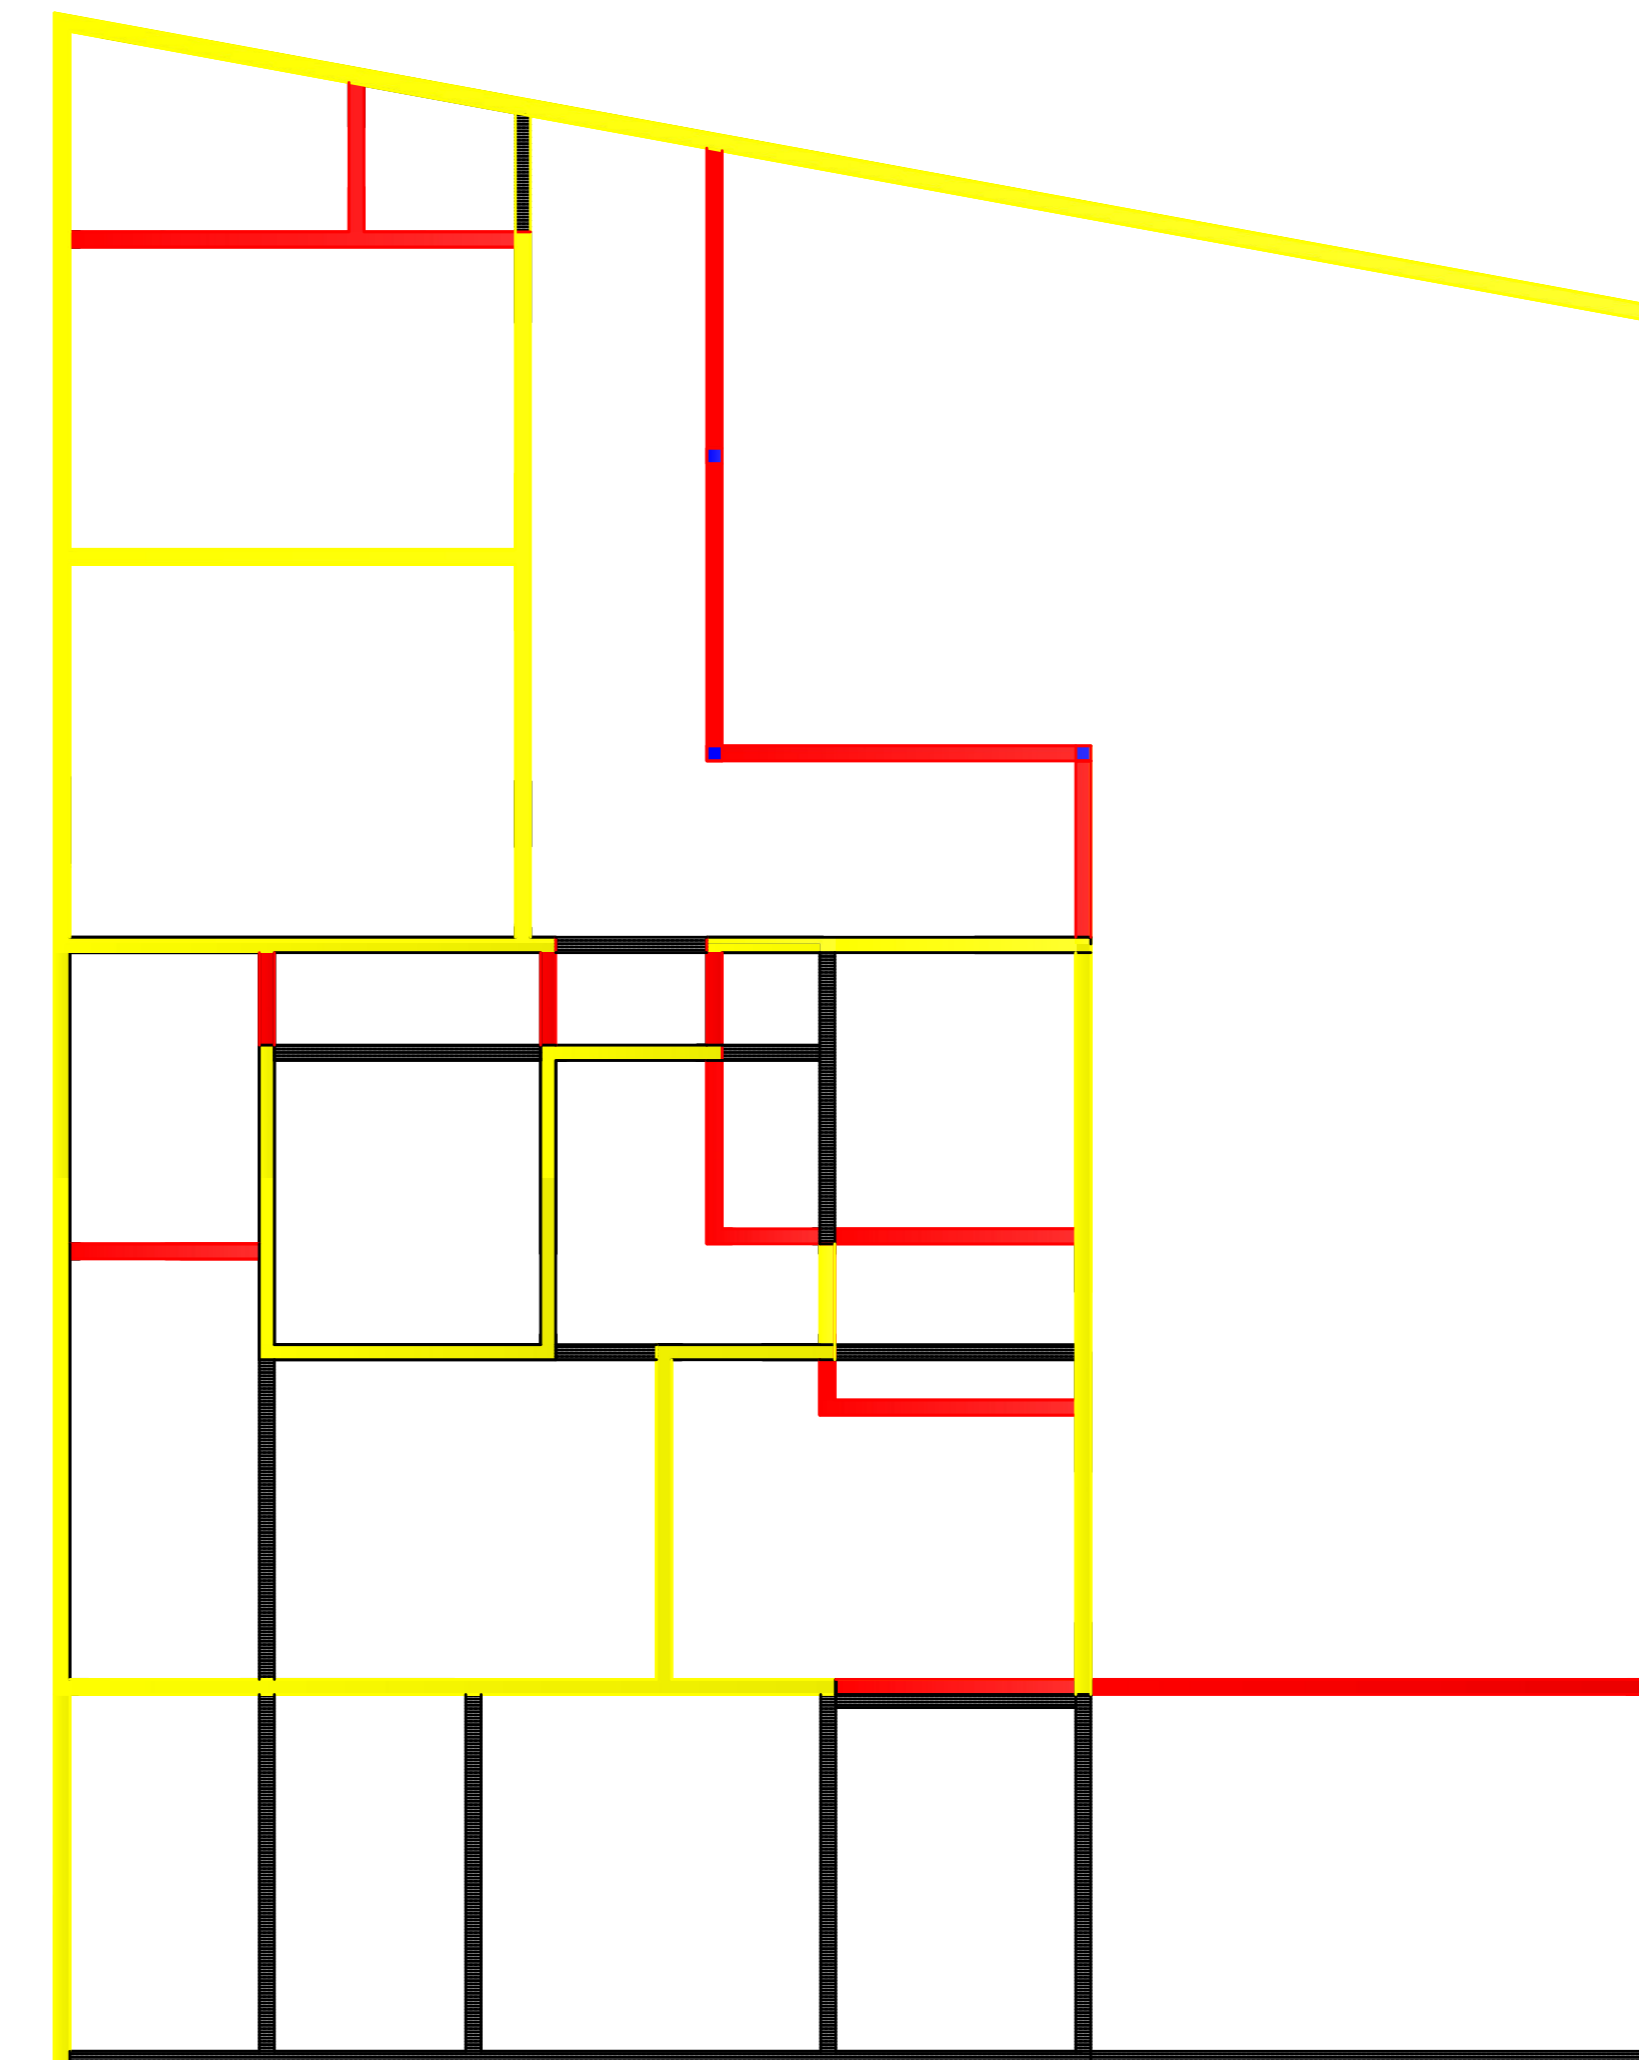

- existente
- demolir
- construir

APROVAÇÃO:

LEVANTAMENTO ARQUITETÔNICO

TÍTULO / LOCAL

LEVANTAMENTO ARQUITETÔNICO
SITUADO NA RUA - PASTEUR Nº 118 MONTALVÂNIA MG

ASSINATURAS

ART Nº - MG2022112552

PROPRIETÁRIO:

ÁREA EM m²

PREFEITURA MUNICIPAL DE MONTALVÂNIA
CNPJ: 17.097.791/0001-12

TERRENO: 296,00
CONSTRUÇÃO: 141,25
LOTE: Nº 04
QUARTEIRÃO: Nº 18

RESP. TÉCNICO

ESCALAS:

EULÍDES VIANA DE OLIVEIRA
ENGR. CIVIL - CREA MG 173331/0

FOLHA 01/01

COTAS EM CENTÍMETROS

LEVANTAMENTO ARQUITETÔNICO

DATA: MAIO DE 2022