

PLANTA



DETALHE - RAMPAS DE ACESSÍVIES TIPO "D" SEM ESCALA

2ª ETAPA

OBS.: medidas em cm


NOTA:

- DEVIDO A AUSÊNCIA DOS PASSEIOS, AS RAMPAS DE ACESSIBILIDADE SERÃO EXECUTADOS FUTURAMENTE.
- ESTA PREVISTO EXECUÇÃO FUTURA DE RAMPAS DE ACESSIBILIDADE COM MEIO FIOS REBAIXADOS NOS PONTOS DETERMINADOS PARA EXECUÇÃO DAS FUTURA RAMPAS DE ACESSIBILIDADE.

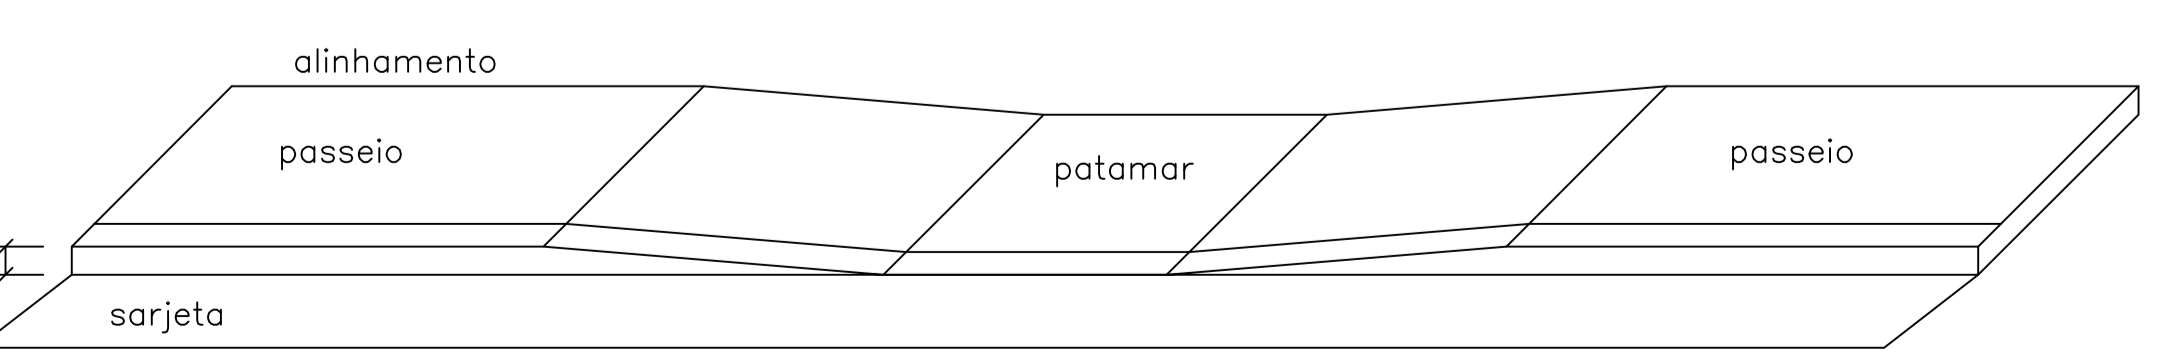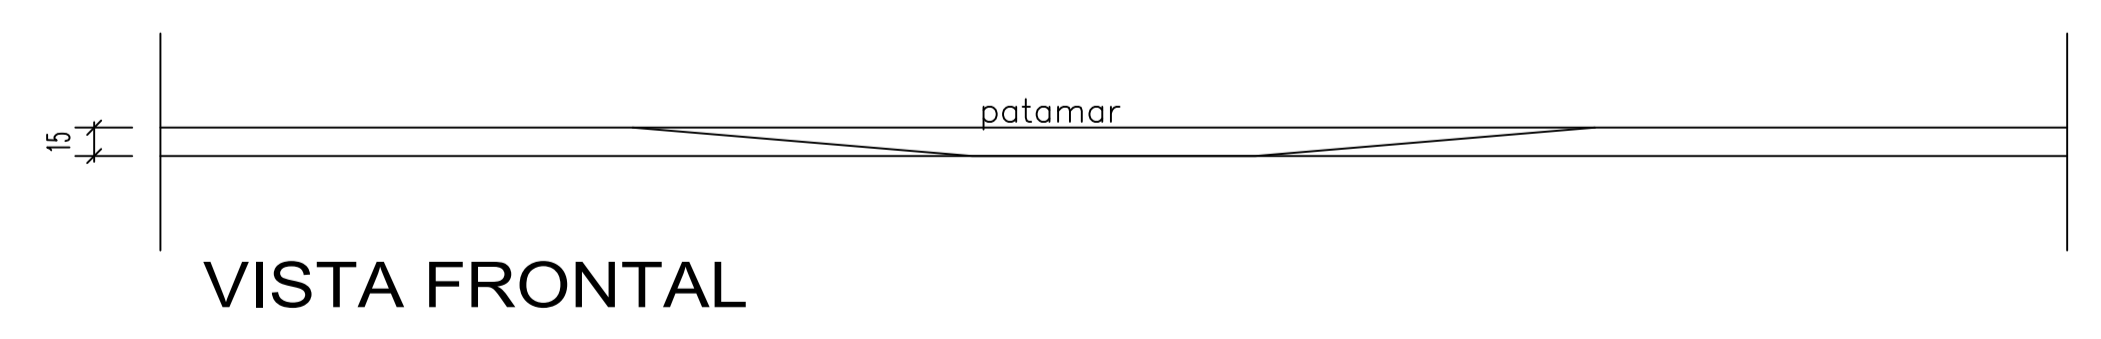

PERSPECTIVA

SEÇÃO TRANSVERSAL DA VIA SEM ESCALA

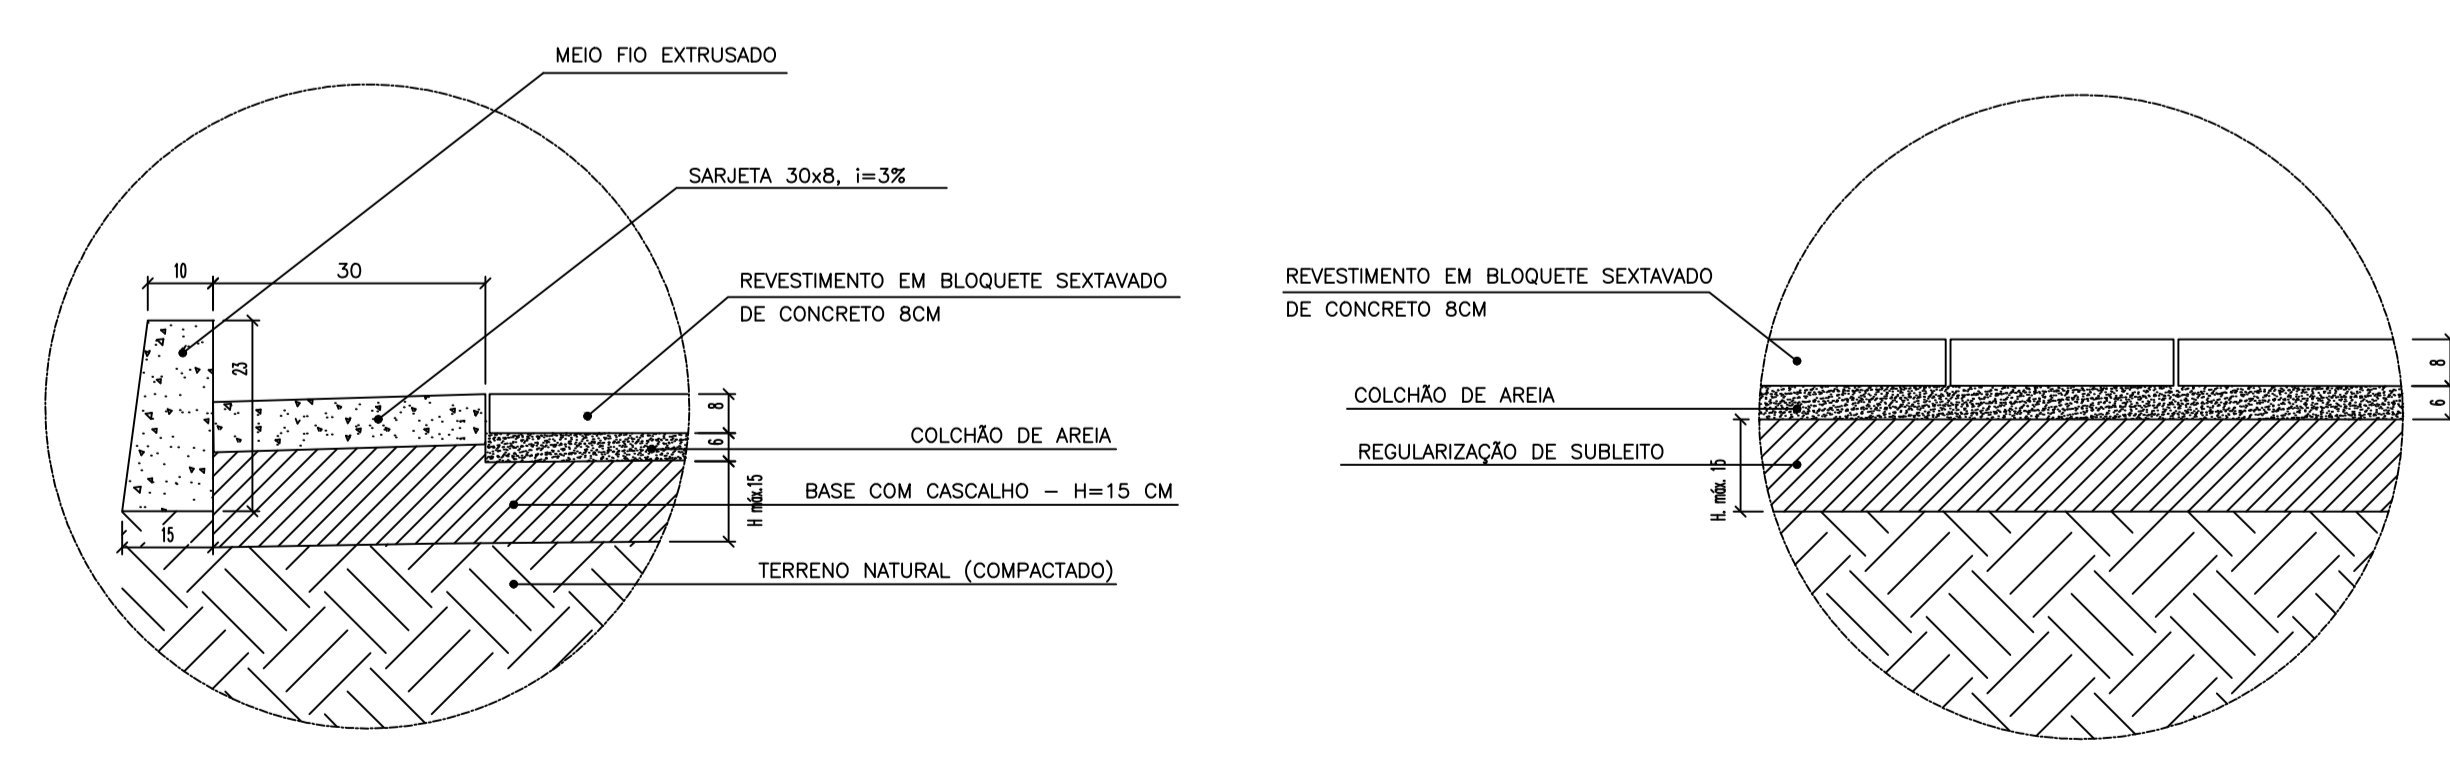

DET. 01 SEM ESCALA DETALHES DO CALÇAMENTO

DET. 02 SEM ESCALA CAMADAS DO CALÇAMENTO

PREFEITURA MUNICIPAL DE MONTALVÂNIA
 www.montalvania.mg.gov.br
 Avenida Confúcio, 1150, Centro, Montalvânia - MG

Obra: **CALÇAMENTO EM BLOQUETE SEXTAVADO E DRENAGEM PLUVIAL**
 RUA NATAL - DISTRITO DE SÃO SEBASTIÃO DOS POÇÕES - MUNICÍPIO DE MONTALVÂNIA/MG

Projeto: **Marcel Martins Queiroz** (Eng. Civil - CREA-MG Nº: 167.894/D)
 Rep. Legal: **Fredson Lopes França** (Proprietária - Prefeitura Municipal de Montalvânia/MG)

Projeto: **CALÇAMENTO EM PISO DE CONCRETO PRÉ-MOLDADO INTERTRAVADO TIPO BLOQUETE E DRENAGEM PLUVIAL**

Pavimento: **Nível da rua**
 Conteúdo: **Planta Baixa, Corte Transversal e Detalhes**

Data	Maio de 2022	Escola	Indicada no Projeto	Desenho	Marcel Queiroz	Conferência		Revisor	
------	--------------	--------	---------------------	---------	----------------	-------------	--	---------	--