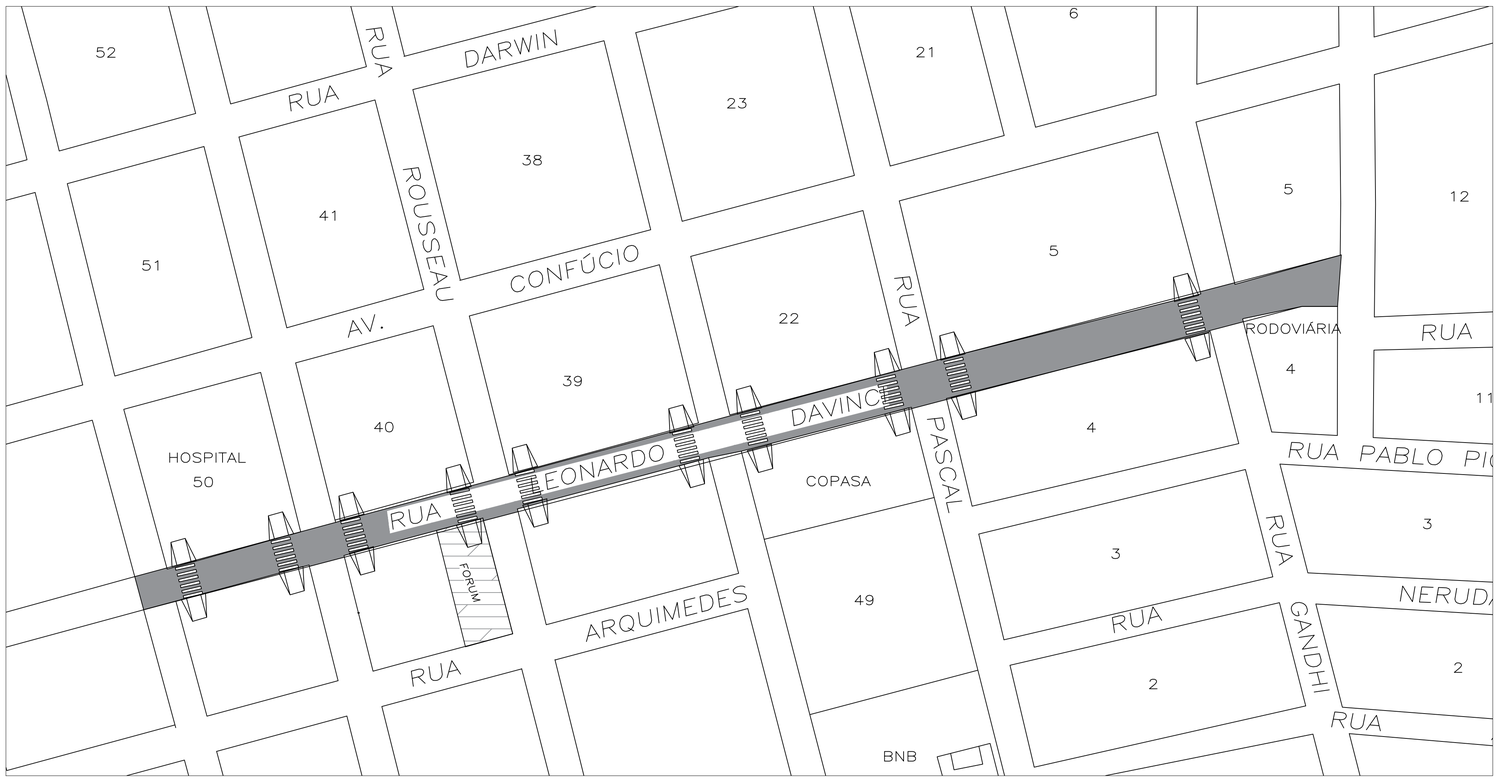

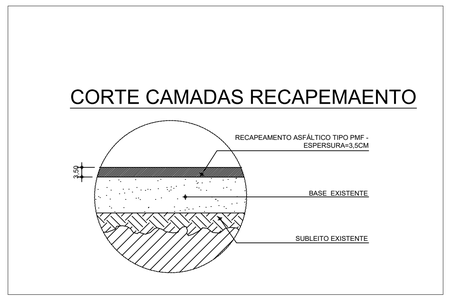

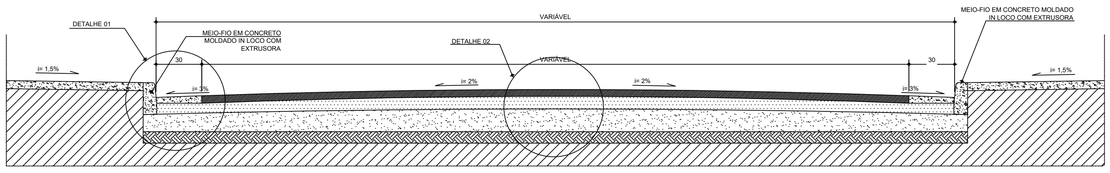

CORTE TRANSVERSAL PISTA DE ROLAMENTO - PAV. ASFÁLTICO

ESCALA: 1/25

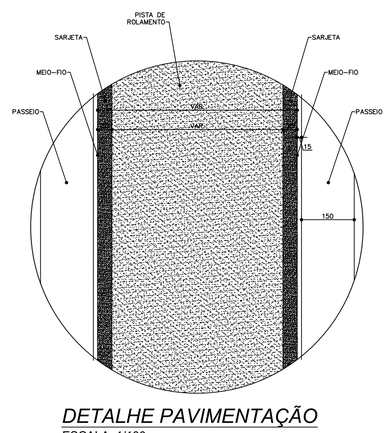

DETALHE PAVIMENTAÇÃO

ESCALA: 1/100

PROJETO DE RECAPEAMENTO ASFÁLTICO

TRECHO DA RUA DA VINCI

R.T.: FELIPE MATHEUS LOPES DOS ANJOS - 136.354.876-00

Assinado de forma digital por FELIPE MATHEUS LOPES DOS ANJOS - 136.354.876-00 Dados: 2025.07.28 16:05:00 -03'00'

FELIPE MATHEUS LOPES DOS ANJOS
Engº Civil CREA MG 295973

PREFEITURA:

FREDSON LOPES FRANÇA
PREFEITO MUNICIPAL

LOTE:	QUADRA:	ZONA:	M. ASENT.:
—	—	—	—

LOCAL:

PARTE DAS RUAS: ARQUIMEDES, ROSSEAU E MONTAIGNE

ART:

MG20254148795

AREAS:

ASFALTO: 11.855,31 m²

TAXA OCUP.: —

COEF. APRV.: —

PRANCHA: **01/01**

CONTEUDO:

PLANTA BAIXA, CORTES, DETALHES

ESCALA: INDICADAS

DATA: JUNHO/2025