
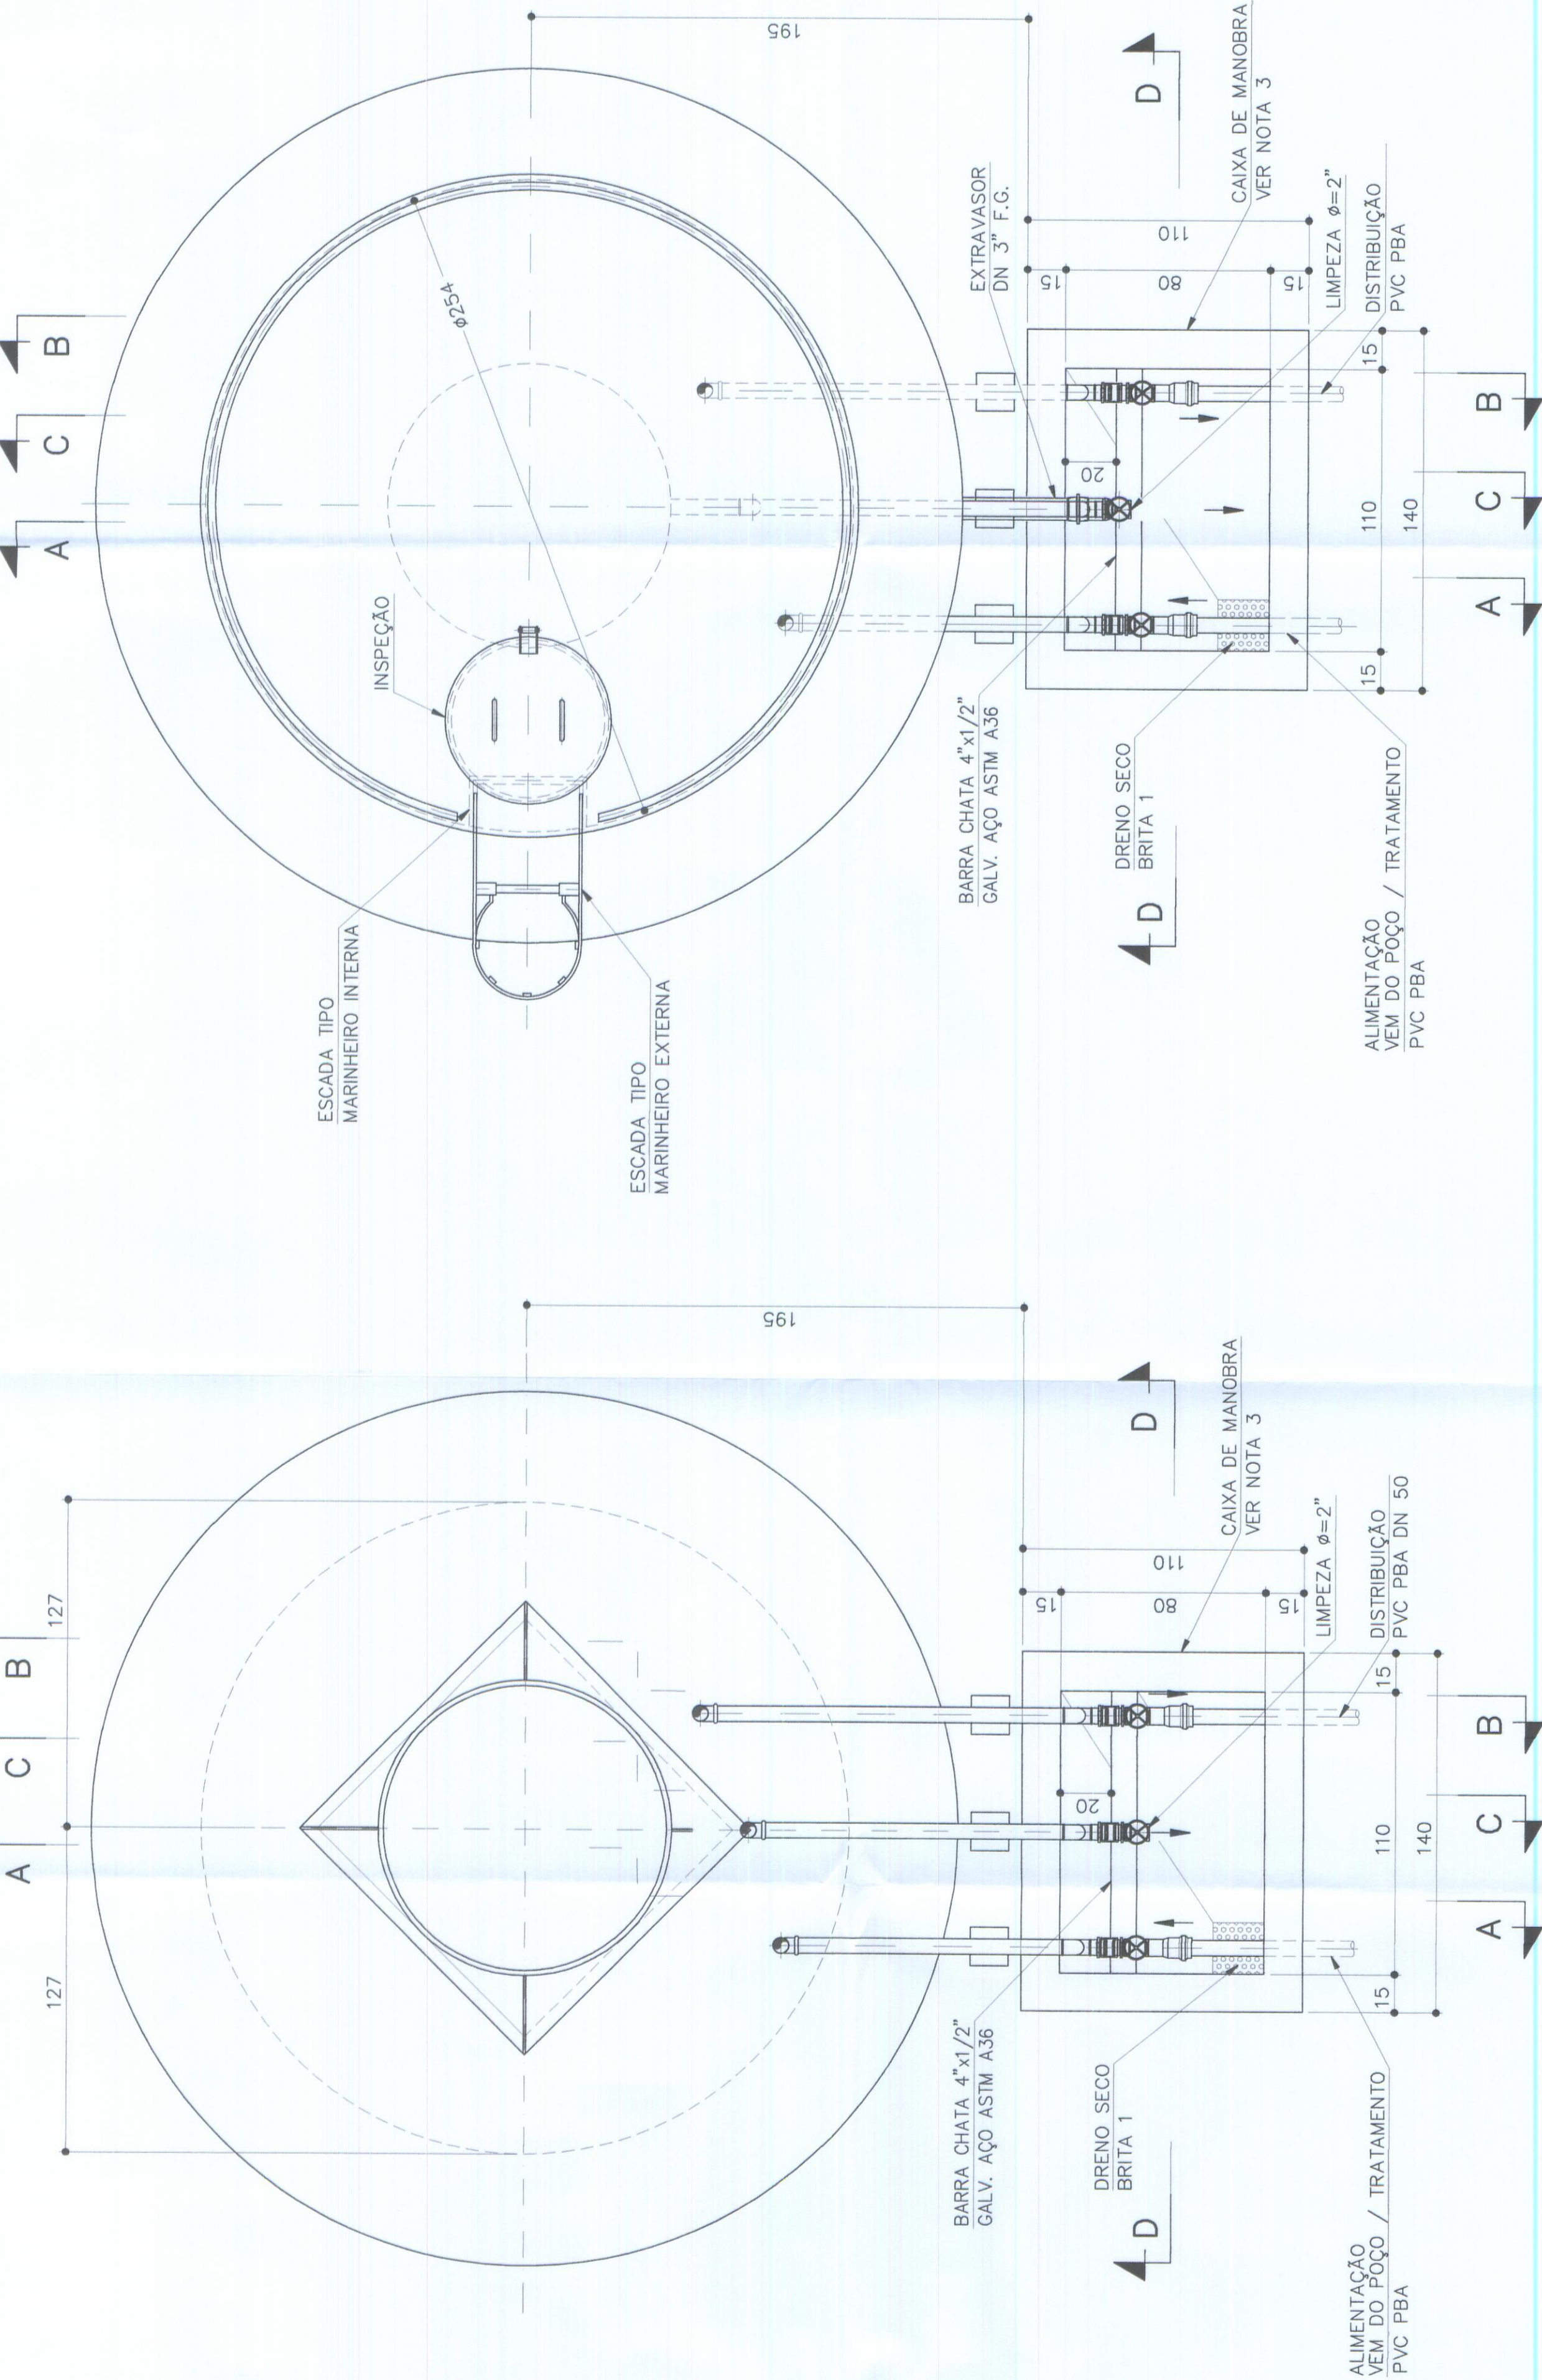


LISTA DE MATERIAL



RESERVATÓRIO ELEVADO – 20m3				
ITEM	DESCRIÇÃO	D/ÂM.	QUANT.	UNID.
CHEGADA				
01	ADAPTADOR PVC JE / ROSCA PBA	40x2"	01	PÇ
02	REGISTRO DE GAVETA BRONZE	2"	01	PÇ
03	NIPLE DUPLO EM FERRO GALVANIZADO	2"	02	PÇ
04	COTOVELO 90º EM FERRO GALVANIZADO	2"	04	PÇ
05	TUBO EM AÇO GALVANIZADO SEM COSTURA	2"	15,00	m
06	COTOVELO 45º EM FERRO GALVANIZADO	2"	02	PÇ
07	ABRAÇADERA PARA TUBO 2"	—	08	PÇ
08	LUVA ROSCÁVEL EM AÇO GALVANIZADO	2"	01	PÇ
09	CHAVE BDA COM CONTATO DE MERCÚRIO 20A 1 NA	—	01	PÇ
DISTRIBUIÇÃO				
10	TUBO EM AÇO GALVANIZADO SEM COSTURA	2"	10,00	m
11	COTOVELO 90º EM FERRO GALVANIZADO	2"	03	PÇ
12	NIPLE DUPLO EM FERRO GALVANIZADO	2"	01	PÇ
13	REGISTRO DE GAVETA BRONZE	2"	01	PÇ
14	ADAPTADOR PVC JE / ROSCA PBA	40x2"	01	PÇ
15	LUVA ROSCÁVEL EM AÇO GALVANIZADO	2"	01	PÇ
EXTRAVASOR				
21	COTOVELO 90º EM FERRO GALVANIZADO	3"	01	PÇ
22	TUBO EM AÇO GALVANIZADO SEM COSTURA	3"	6,00	m
23	ABRAÇADERA PARA TUBO 3"	—	03	PÇ
LIMPEZA				
26	TUBO EM AÇO GALVANIZADO SEM COSTURA	2"	12,00	m
27	COTOVELO 90º EM FERRO GALVANIZADO	2"	04	PÇ
28	NIPLE DUPLO EM FERRO GALVANIZADO	2"	01	PÇ
29	REGISTRO DE GAVETA BRONZE	2"	01	PÇ
30	ABRAÇADERA PARA TUBO 2"	—	04	PÇ

MEDIDOR DE VAZÃO – 02				
01	ADAPTADOR PVC BOLSA-ROSCA	40x2"	02	PÇ
02	LUVA FG	2"	02	PÇ
03	NIPLE DUPLO	2"	08	PÇ
04	TE FG ROSCA BSP	2"	02	PÇ
05	REGISTRO DE GAVETA DE BRONZE	2"	03	PÇ
06	UNIÃO FG C/ ASSEN. CÔNICO EM FG ROS. BSP	2"	02	PÇ
07	BUCHA FG DE REDUÇÃO BSP	2x1,1/2"	02	PÇ
08	NIPLE DUPLO	1,1/2"	02	m
09	HIDROMETRO	1,1/2"	01	PÇ
10	TUBO FG	2"	02	m
11	COTOVELO COM ROSCA FG	2"	02	PÇ

CAIXA COM MEDIDOR DE VAZÃO—02

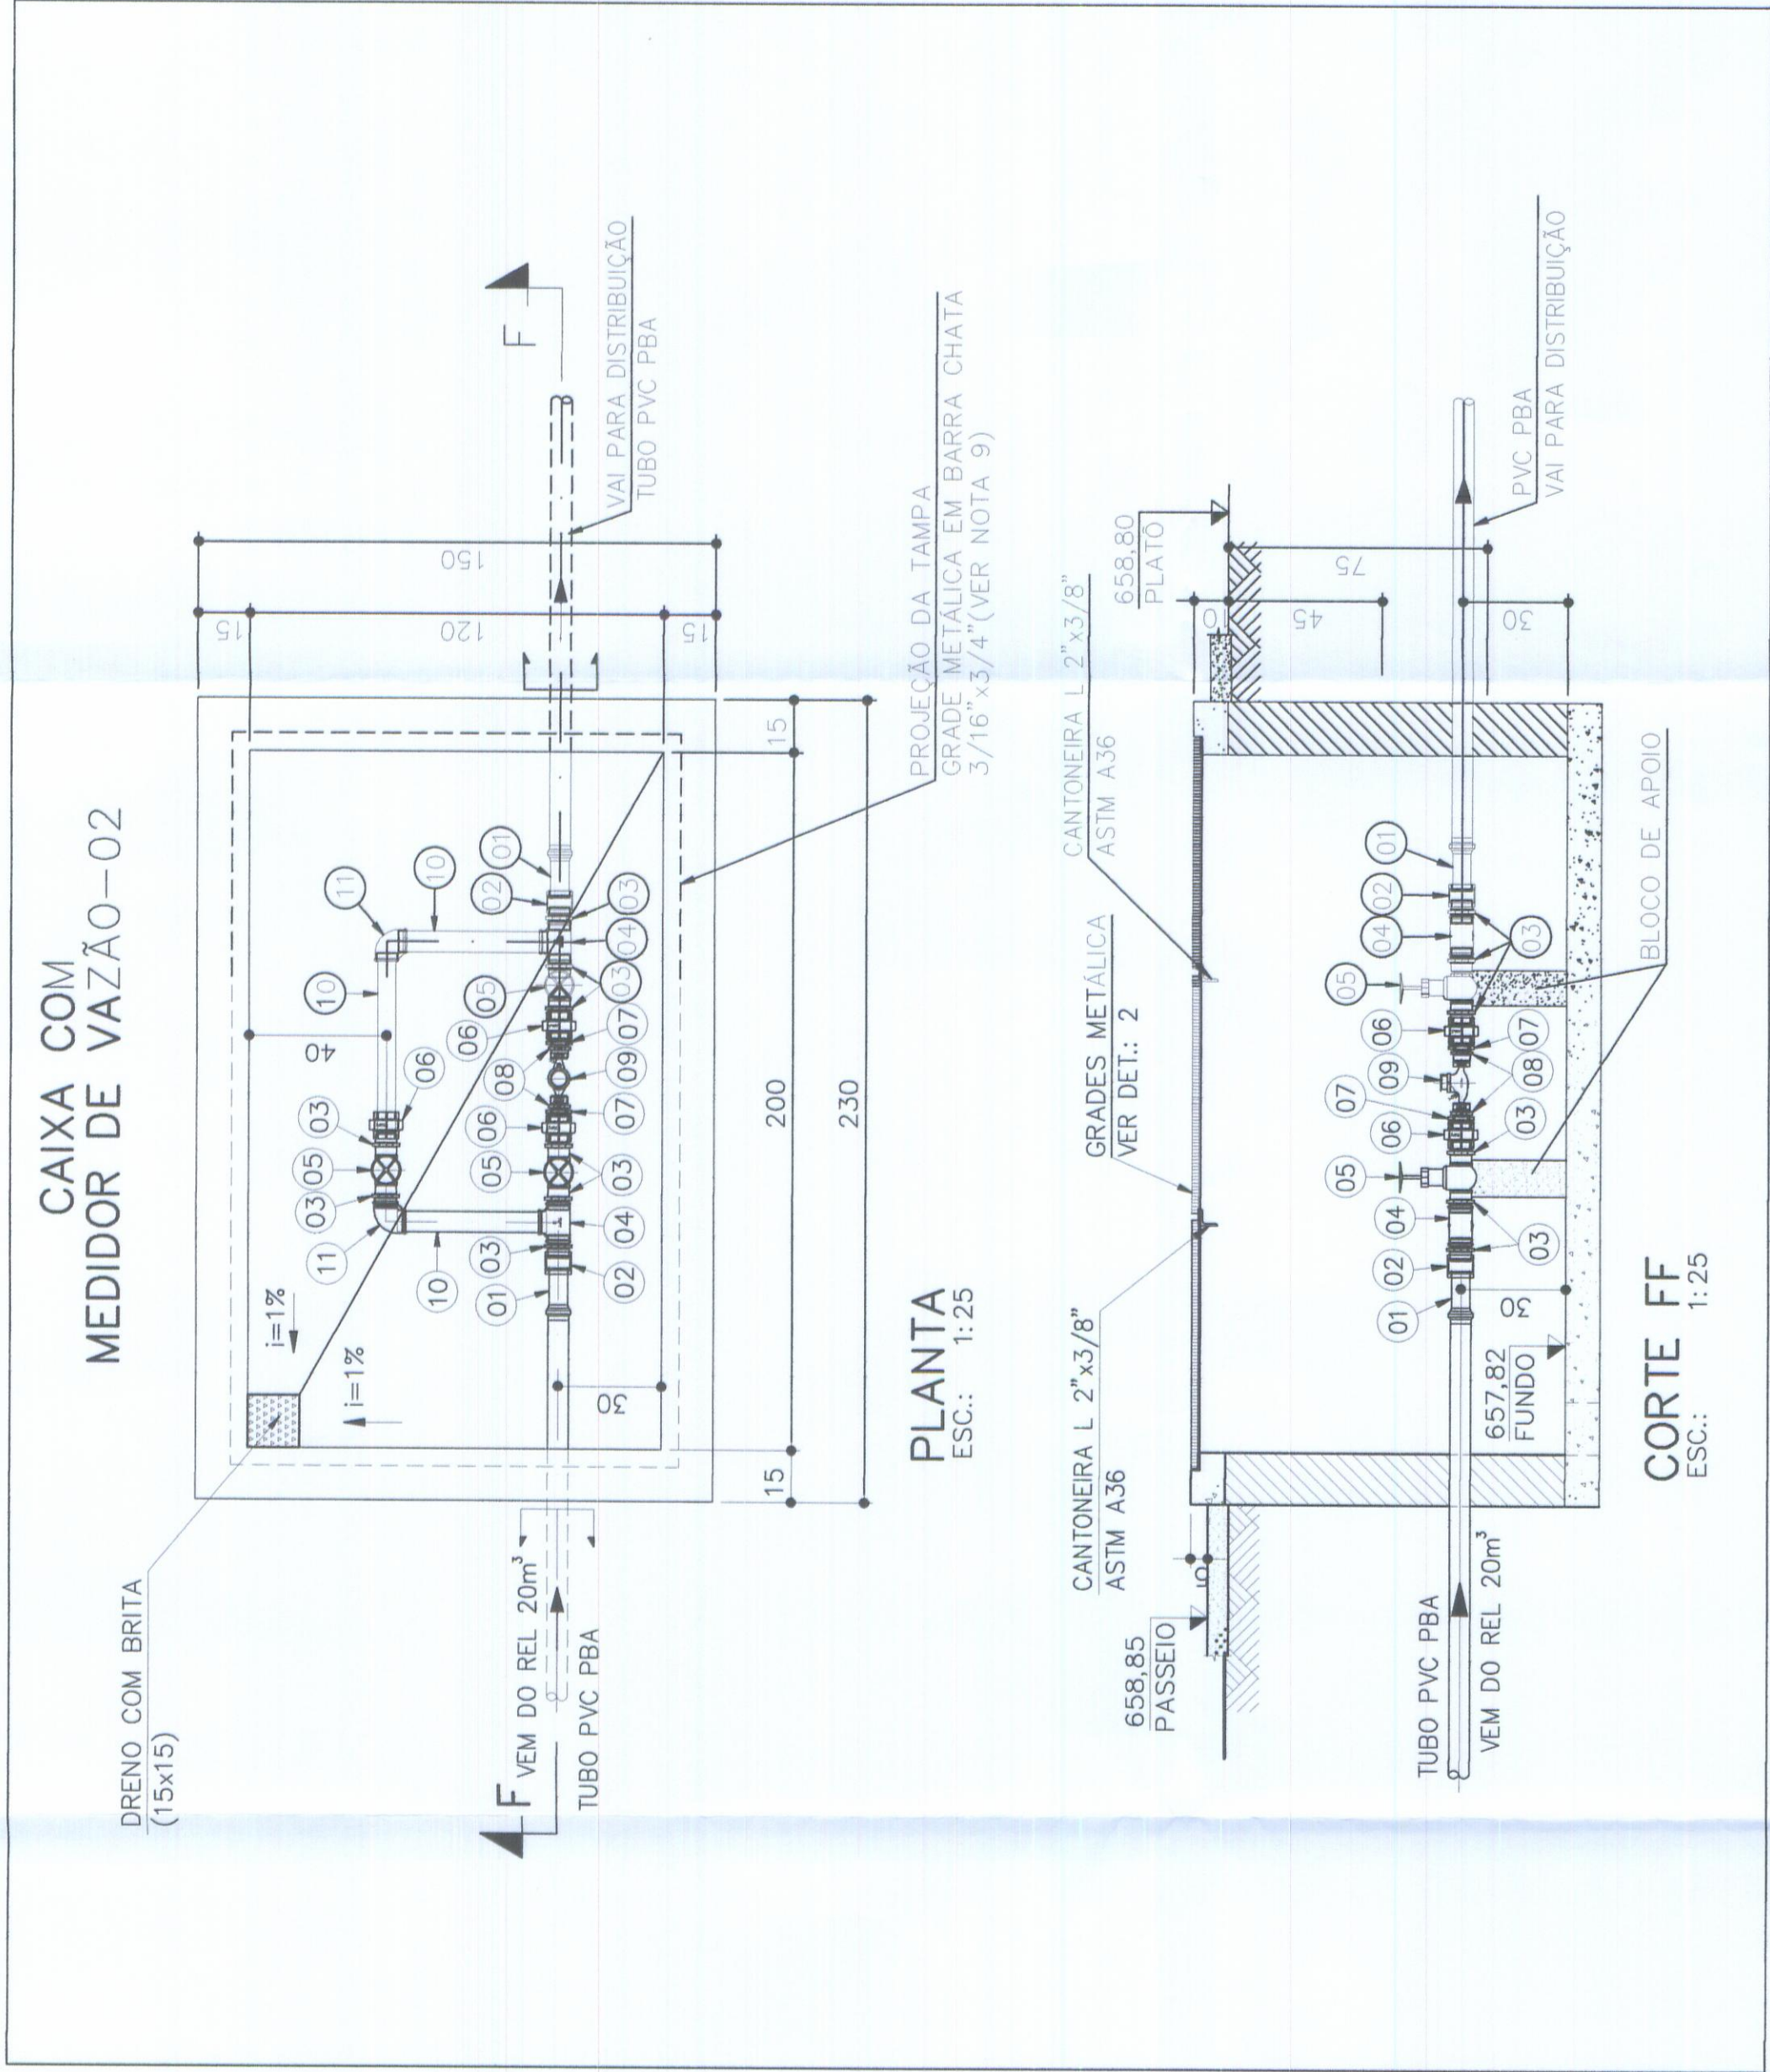


PLANTA DA BASE E COLUNA

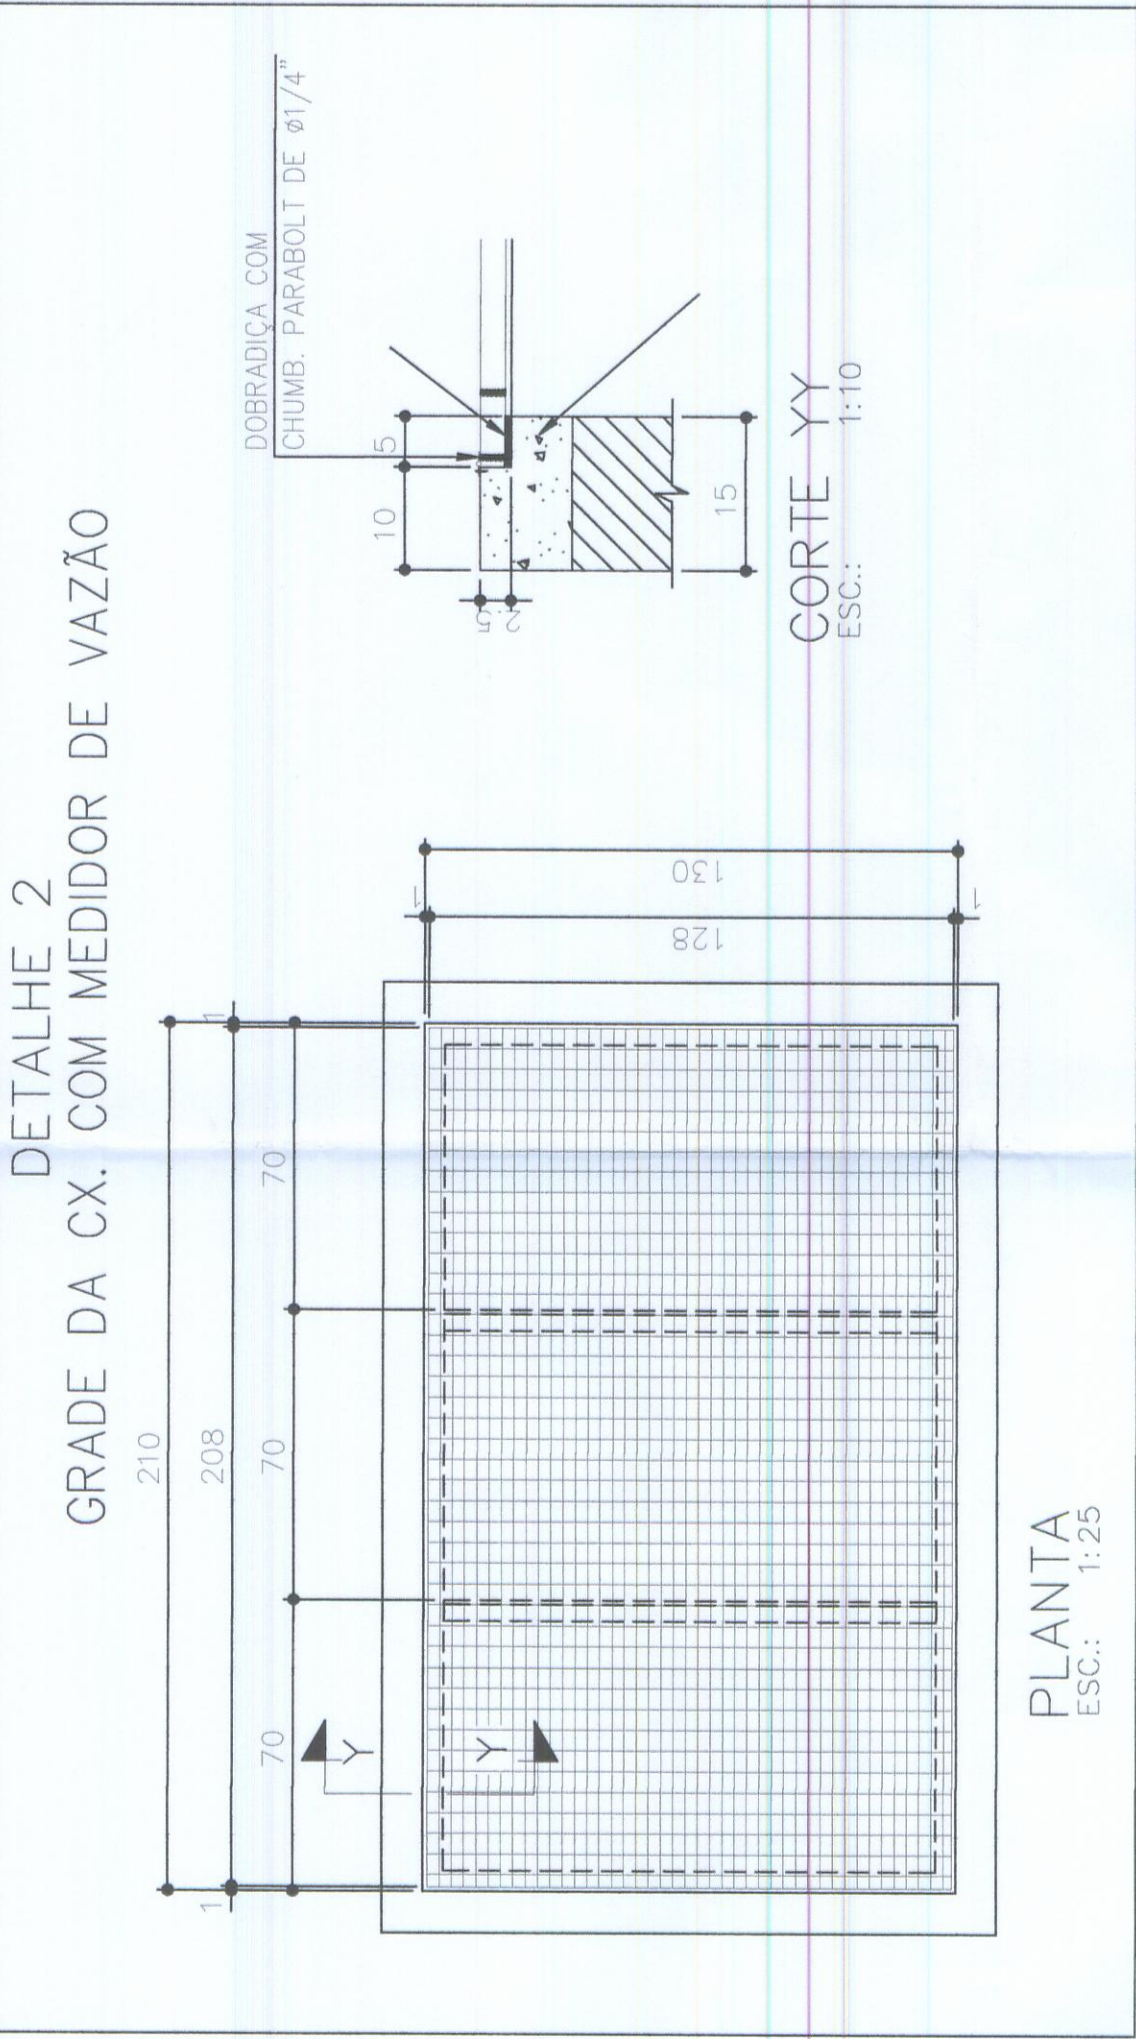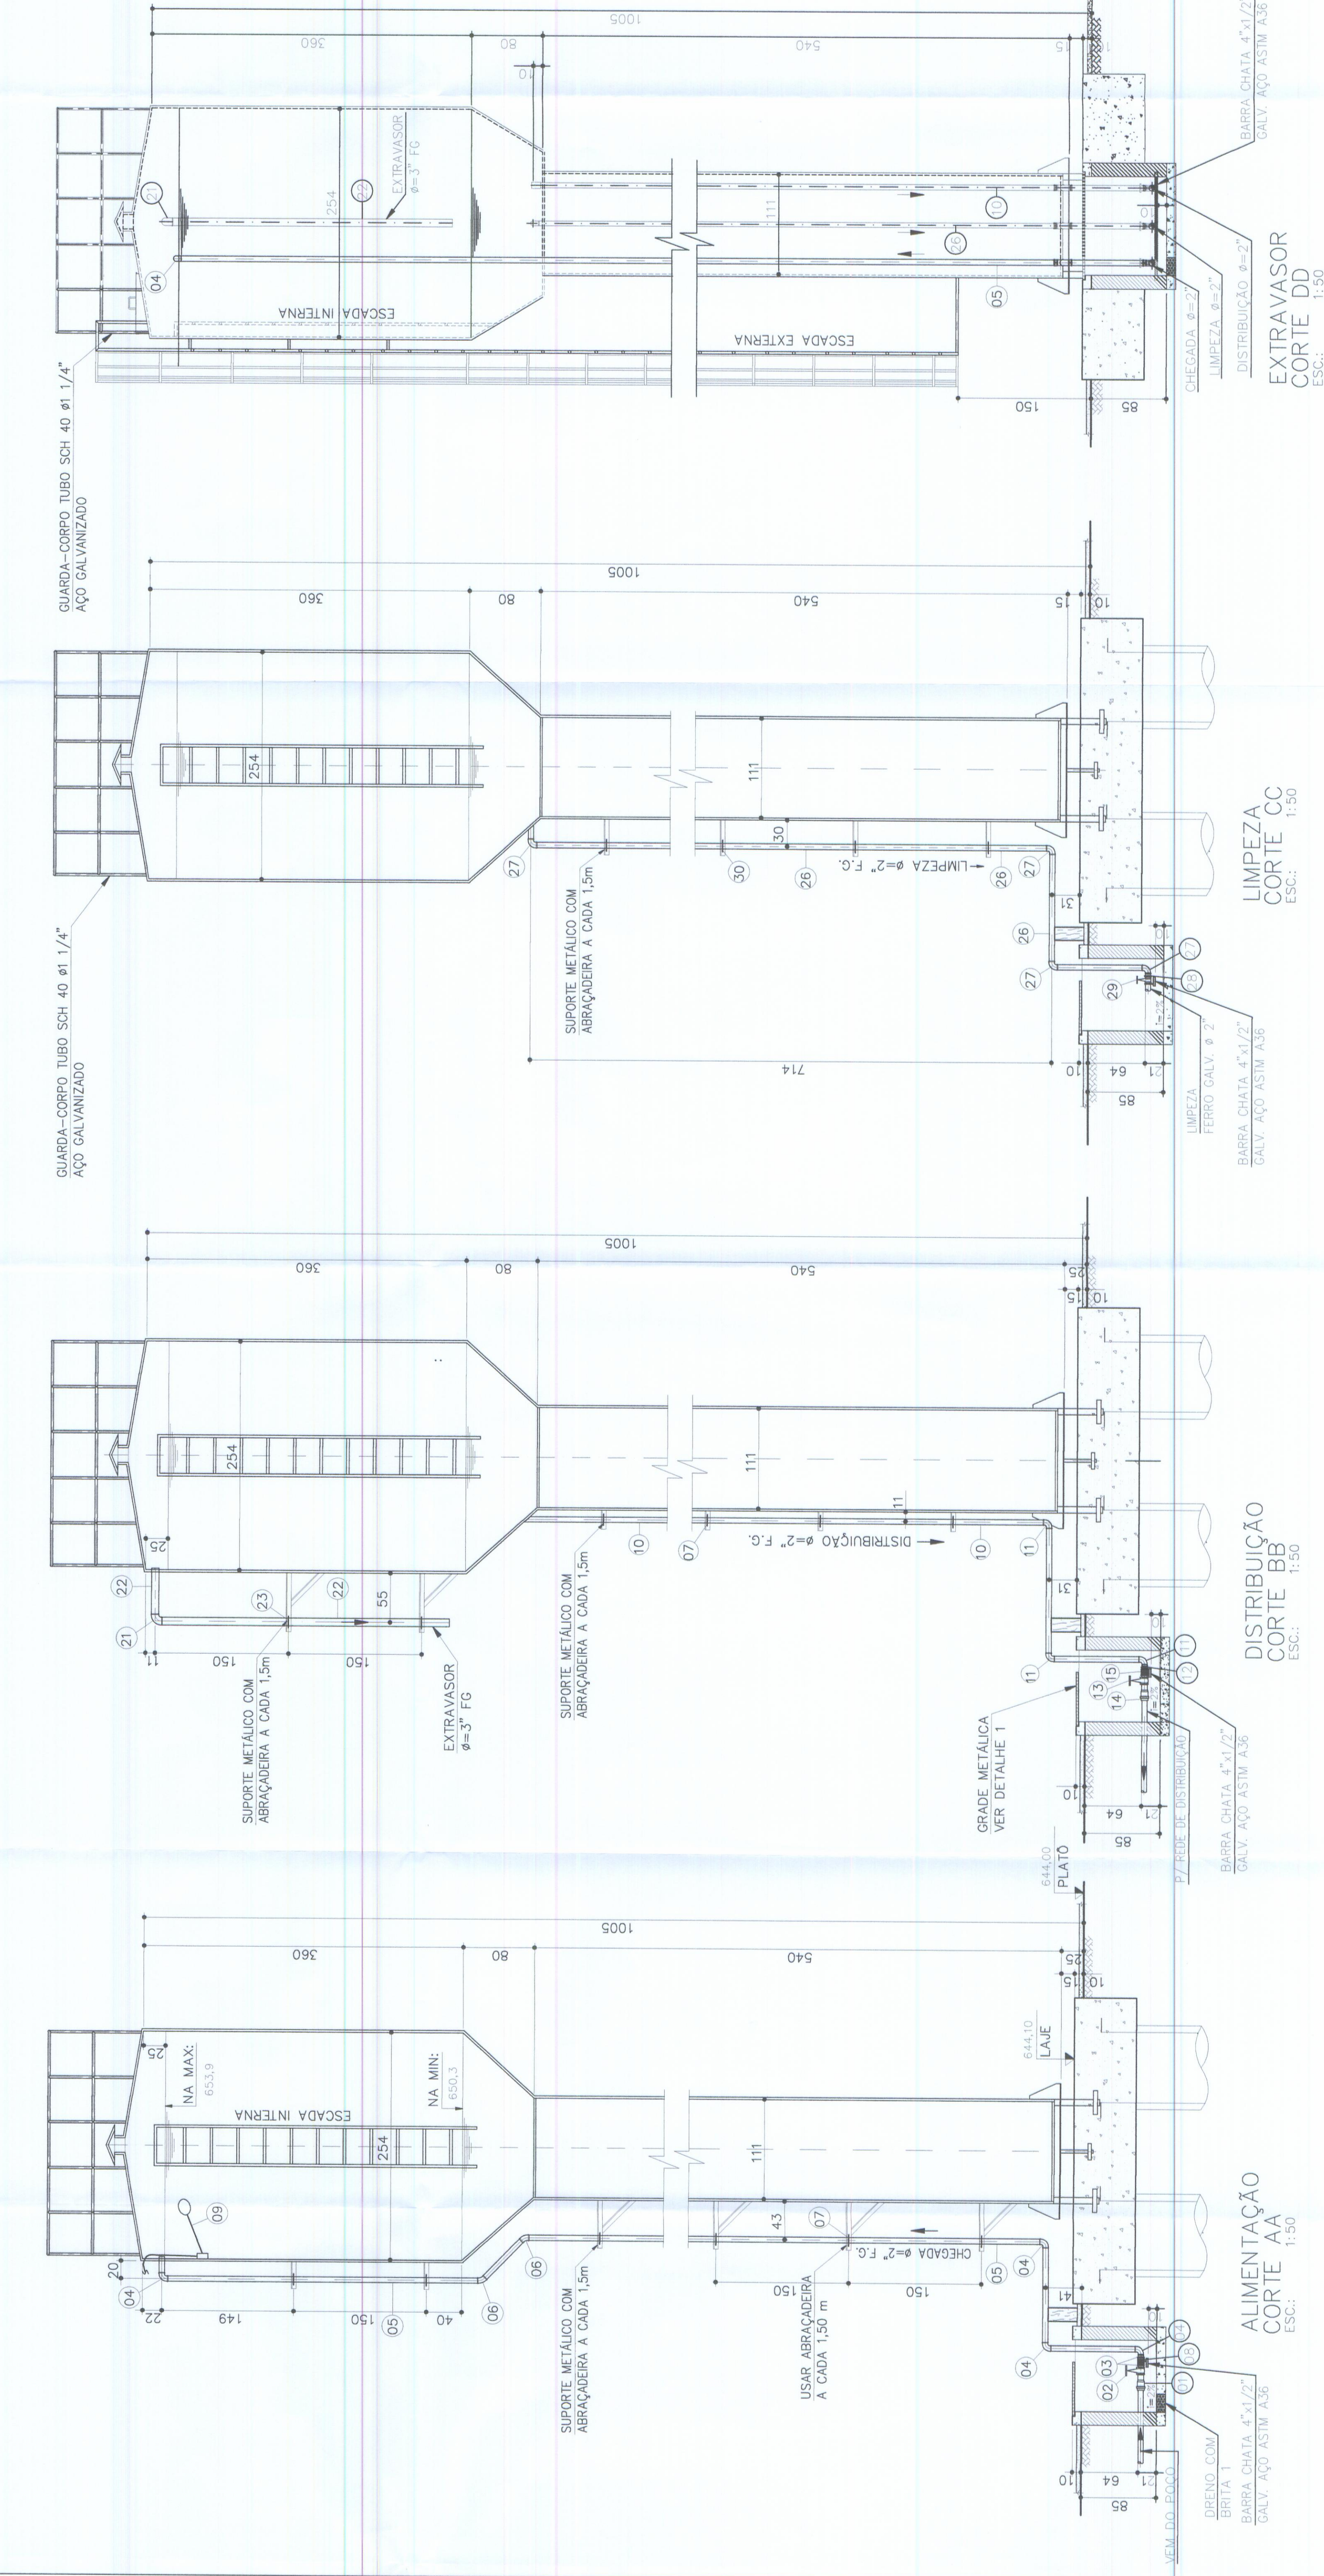

NOTAS

- 1 - COTAS EM CENTÍMETROS, ELEVAÇÕES EM METROS E DIÂMETROS EM MILÍMETROS, EXCETO ONDE INDICADO.
- 2 - RESERVATÓRIO TIPO TAÇA SEM ÁGUA NA COLUNA.
- 3 - FOI OMITIDO A TAMPA DA CAIXA PARA MAIOR REPRESENTAÇÃO DO PROJETO

REV.	DATA	EXEC.	VERIF.	APROV.

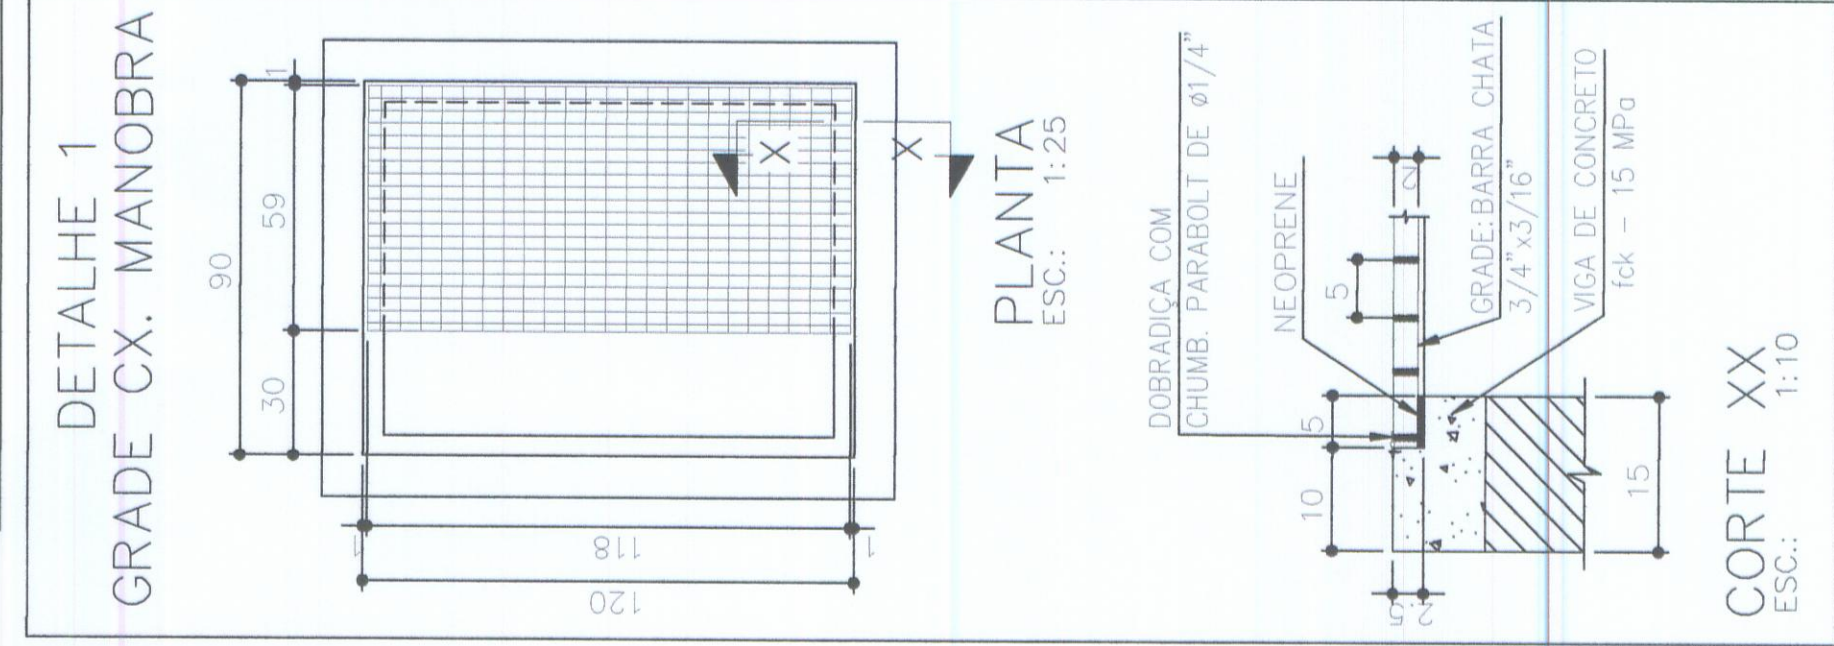

CONTRATANTE: PREFEITURA MUNICIPAL DE MONTAVALIA
AVENIDA CONFECCO Nº 1.150, CENTRO
MONTAVALIA, AP - CEP 59495-000
CNPJ 26.442.537 / 26.442.538

MUNICÍPIO/ÁREA: MUNICÍPIO DE MONTAVALIA /MG
RESERVAÇÃO CONTRATANTE: MUNICÍPIO DE MONTAVALIA /MG

TÍTULO: PROJETO ARQUITETÔNICO
SISTEMA DE ABASTECIMENTO DE ÁGUA
SISTEMA PROPOSTO E PERFIL

ENGENHEIRO DA OBRA: COMANDANTE DE BENTO

DATA: 15/05/2019

ESCALA: INDICADA

FRANCHA: 03/04

RESP. TEC. *Wenderson Pereira Martins*
CREA: 2.34788