

DETALHE PLACA DE IDENTIFICAÇÃO DE RUA SEM ESCALA


CARACTERÍSTICA DO SINAL DE IDENTIFICAÇÃO DE RUA SEM ESCALA

FORMA	COR
PLACA INTERNA	AZUL
PLACA EXTERNA	BRANCA
LETRAS	BRANCA

DIMENSÕES MÍNIMAS

LADO MAIOR	LADO MENOR
45,00 m	20,00 m
ALURA DAS LETRAS	0,80 m
ALURA INTERNA	0,05 m
ALURA EXTERNA	0,05 m

NOTAS:
1- PLACA DE REGULAMENTAÇÃO CONFORME O MANUAL BRASILEIRO DE SINALIZAÇÃO DE TRÁFEGO VOLUME 1 SINALIZAÇÃO VERTICAL DE REGULAMENTAÇÃO DO CONSELHO NACIONAL DE TRÁFEGO (CONTRAN)

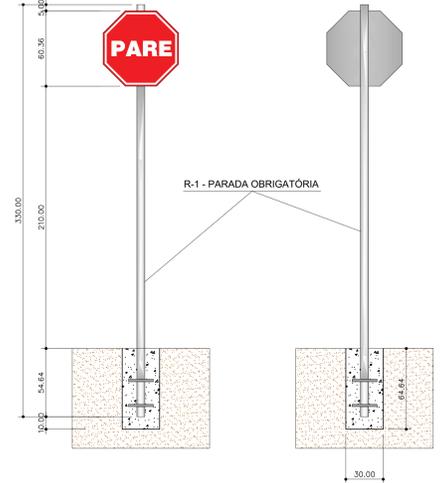

DETALHE PLACA DE REGULAMENTAÇÃO R-1 SEM ESCALA


CARACTERÍSTICA DO SINAL DE REGULAMENTAÇÃO R-1

FORMA	COR
PLACA INTERNA	VERMELHA
PLACA EXTERNA	BRANCA
LETRAS	VERMELHA



DIMENSÕES MÍNIMAS


NOTAS:
1- PLACA DE REGULAMENTAÇÃO CONFORME O MANUAL BRASILEIRO DE SINALIZAÇÃO DE TRÁFEGO VOLUME 1 SINALIZAÇÃO VERTICAL DE REGULAMENTAÇÃO DO CONSELHO NACIONAL DE TRÁFEGO (CONTRAN)

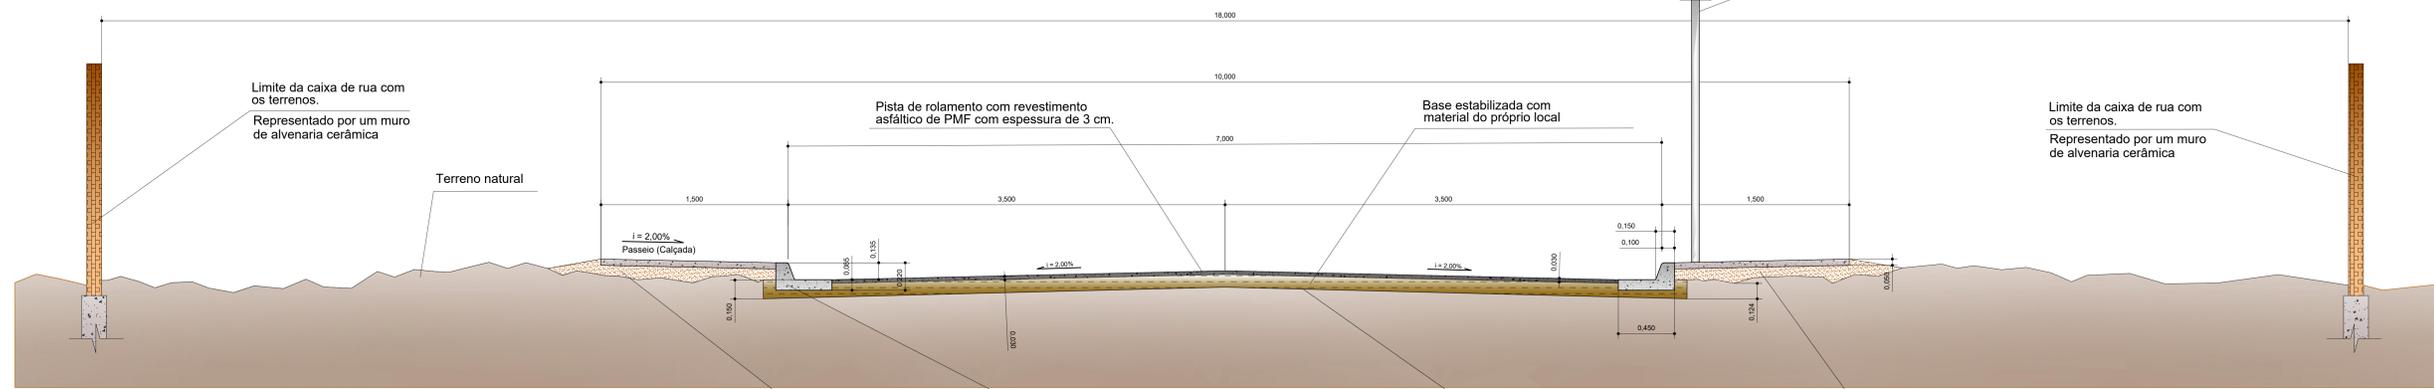

CORTE EM SEÇÃO TRANSVERSAL DA RUA CONTE, QUE APRESENTA A MENOR SEÇÃO MÉDIA EM RELAÇÃO AOS OUTROS LOGRADOUROS COMTEMPLADOS.
ESCALA: 1 / 20

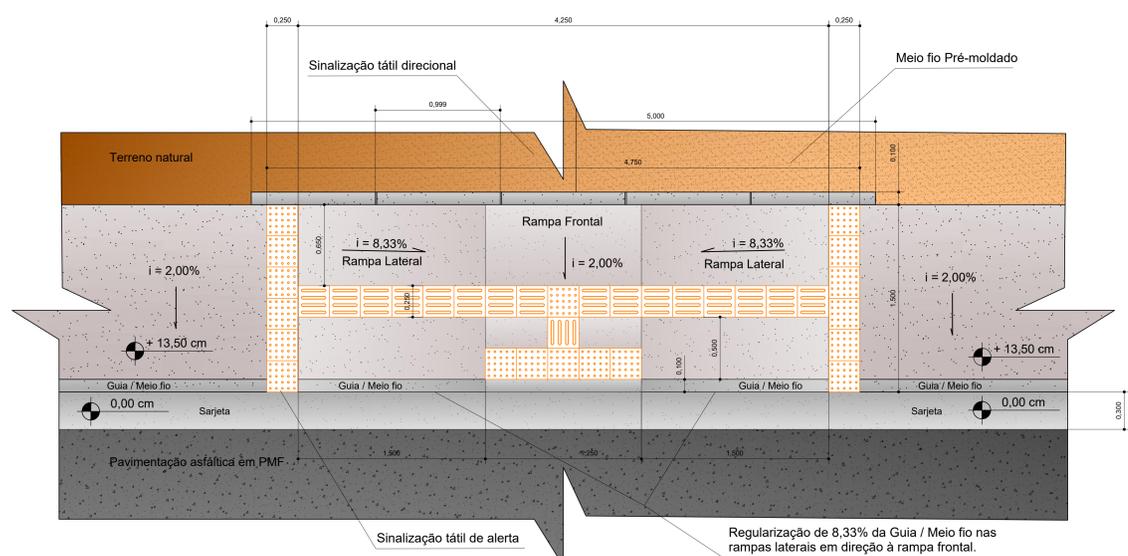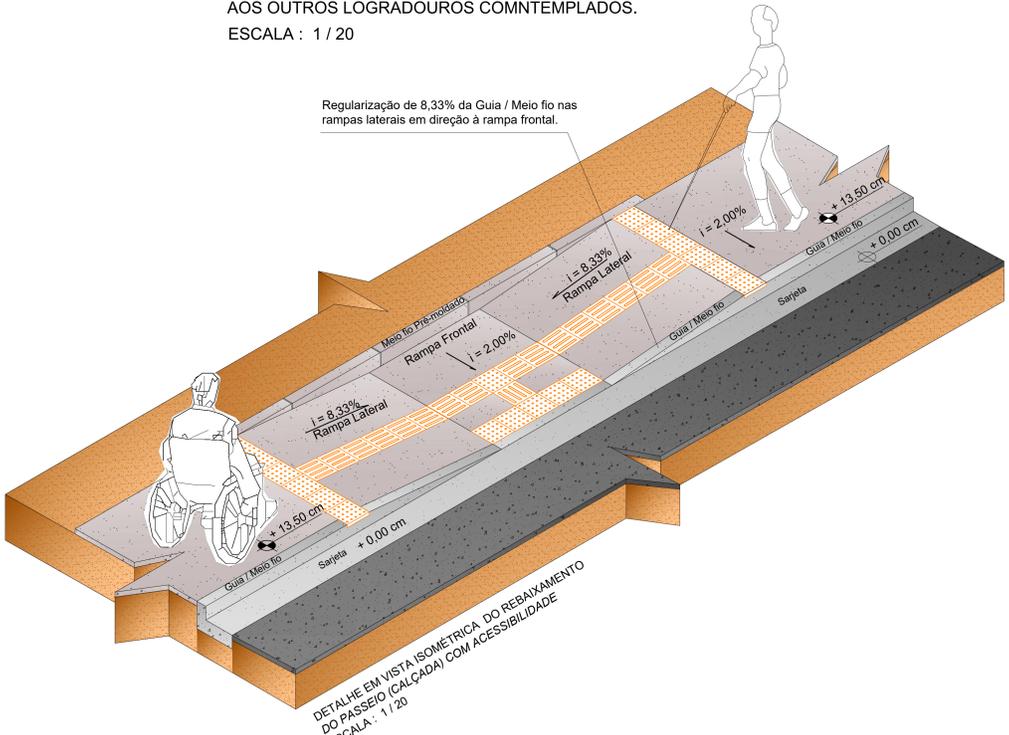

DETALHE EM VISTA SUPERIOR DO REBAIXAMENTO PARA ACESSIBILIDADE DO PASSEIO (CALÇADA)
ESCALA: 1 / 20

Projeto Arquitetônico / Urbanístico

00.810: Pavimentação em PMF

00.810: RUA: Newton-Rousseau-Conte Montalvânia - MG

ÁREA: 4.294,3274 m²

INDICADAS

PLANTAS
CORTEES
PERFIS
ISOMÉTRICA

FEVREIRO / 2021

Richard Gonçalves Moreira de Souza
Engenheiro CIVIL CREA-MG 234.063/D

A/O 4/4