



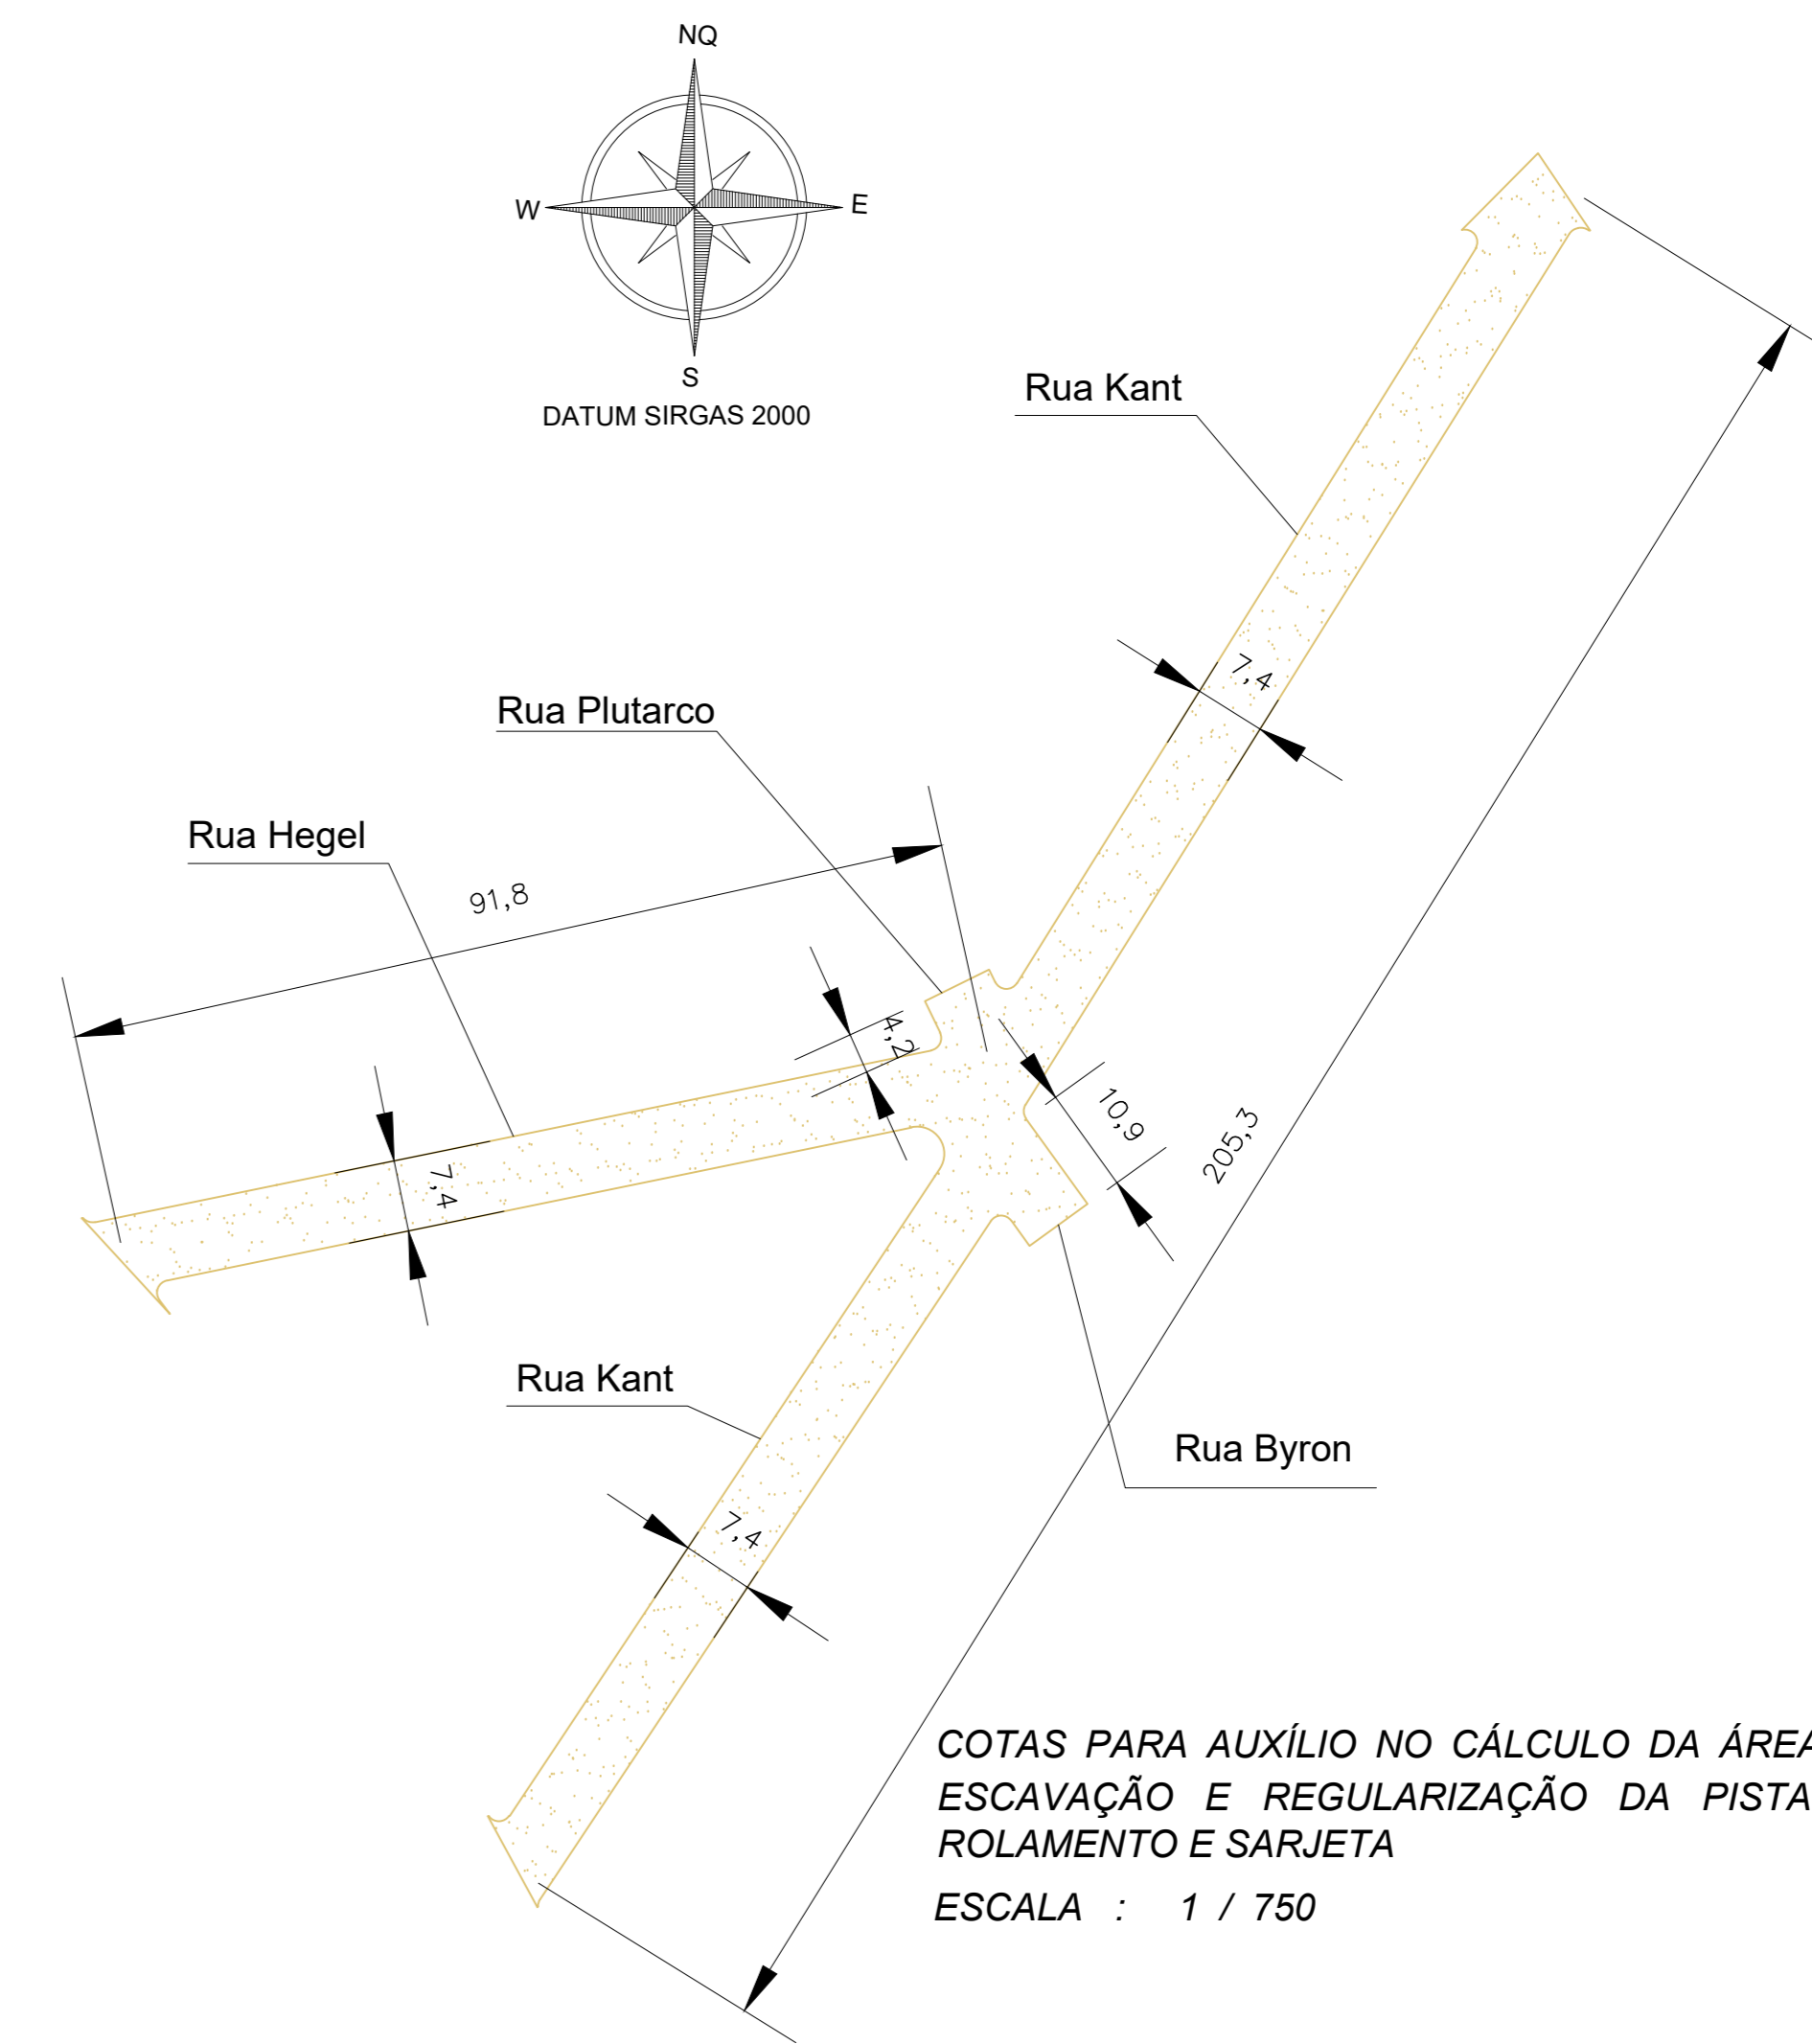


PAVIMENTAÇÃO ASFÁLTICA
ESCALA : 1 / 750

ÁREA DE COBERTURA
ASFÁLTICA = 2.014,5477 m²

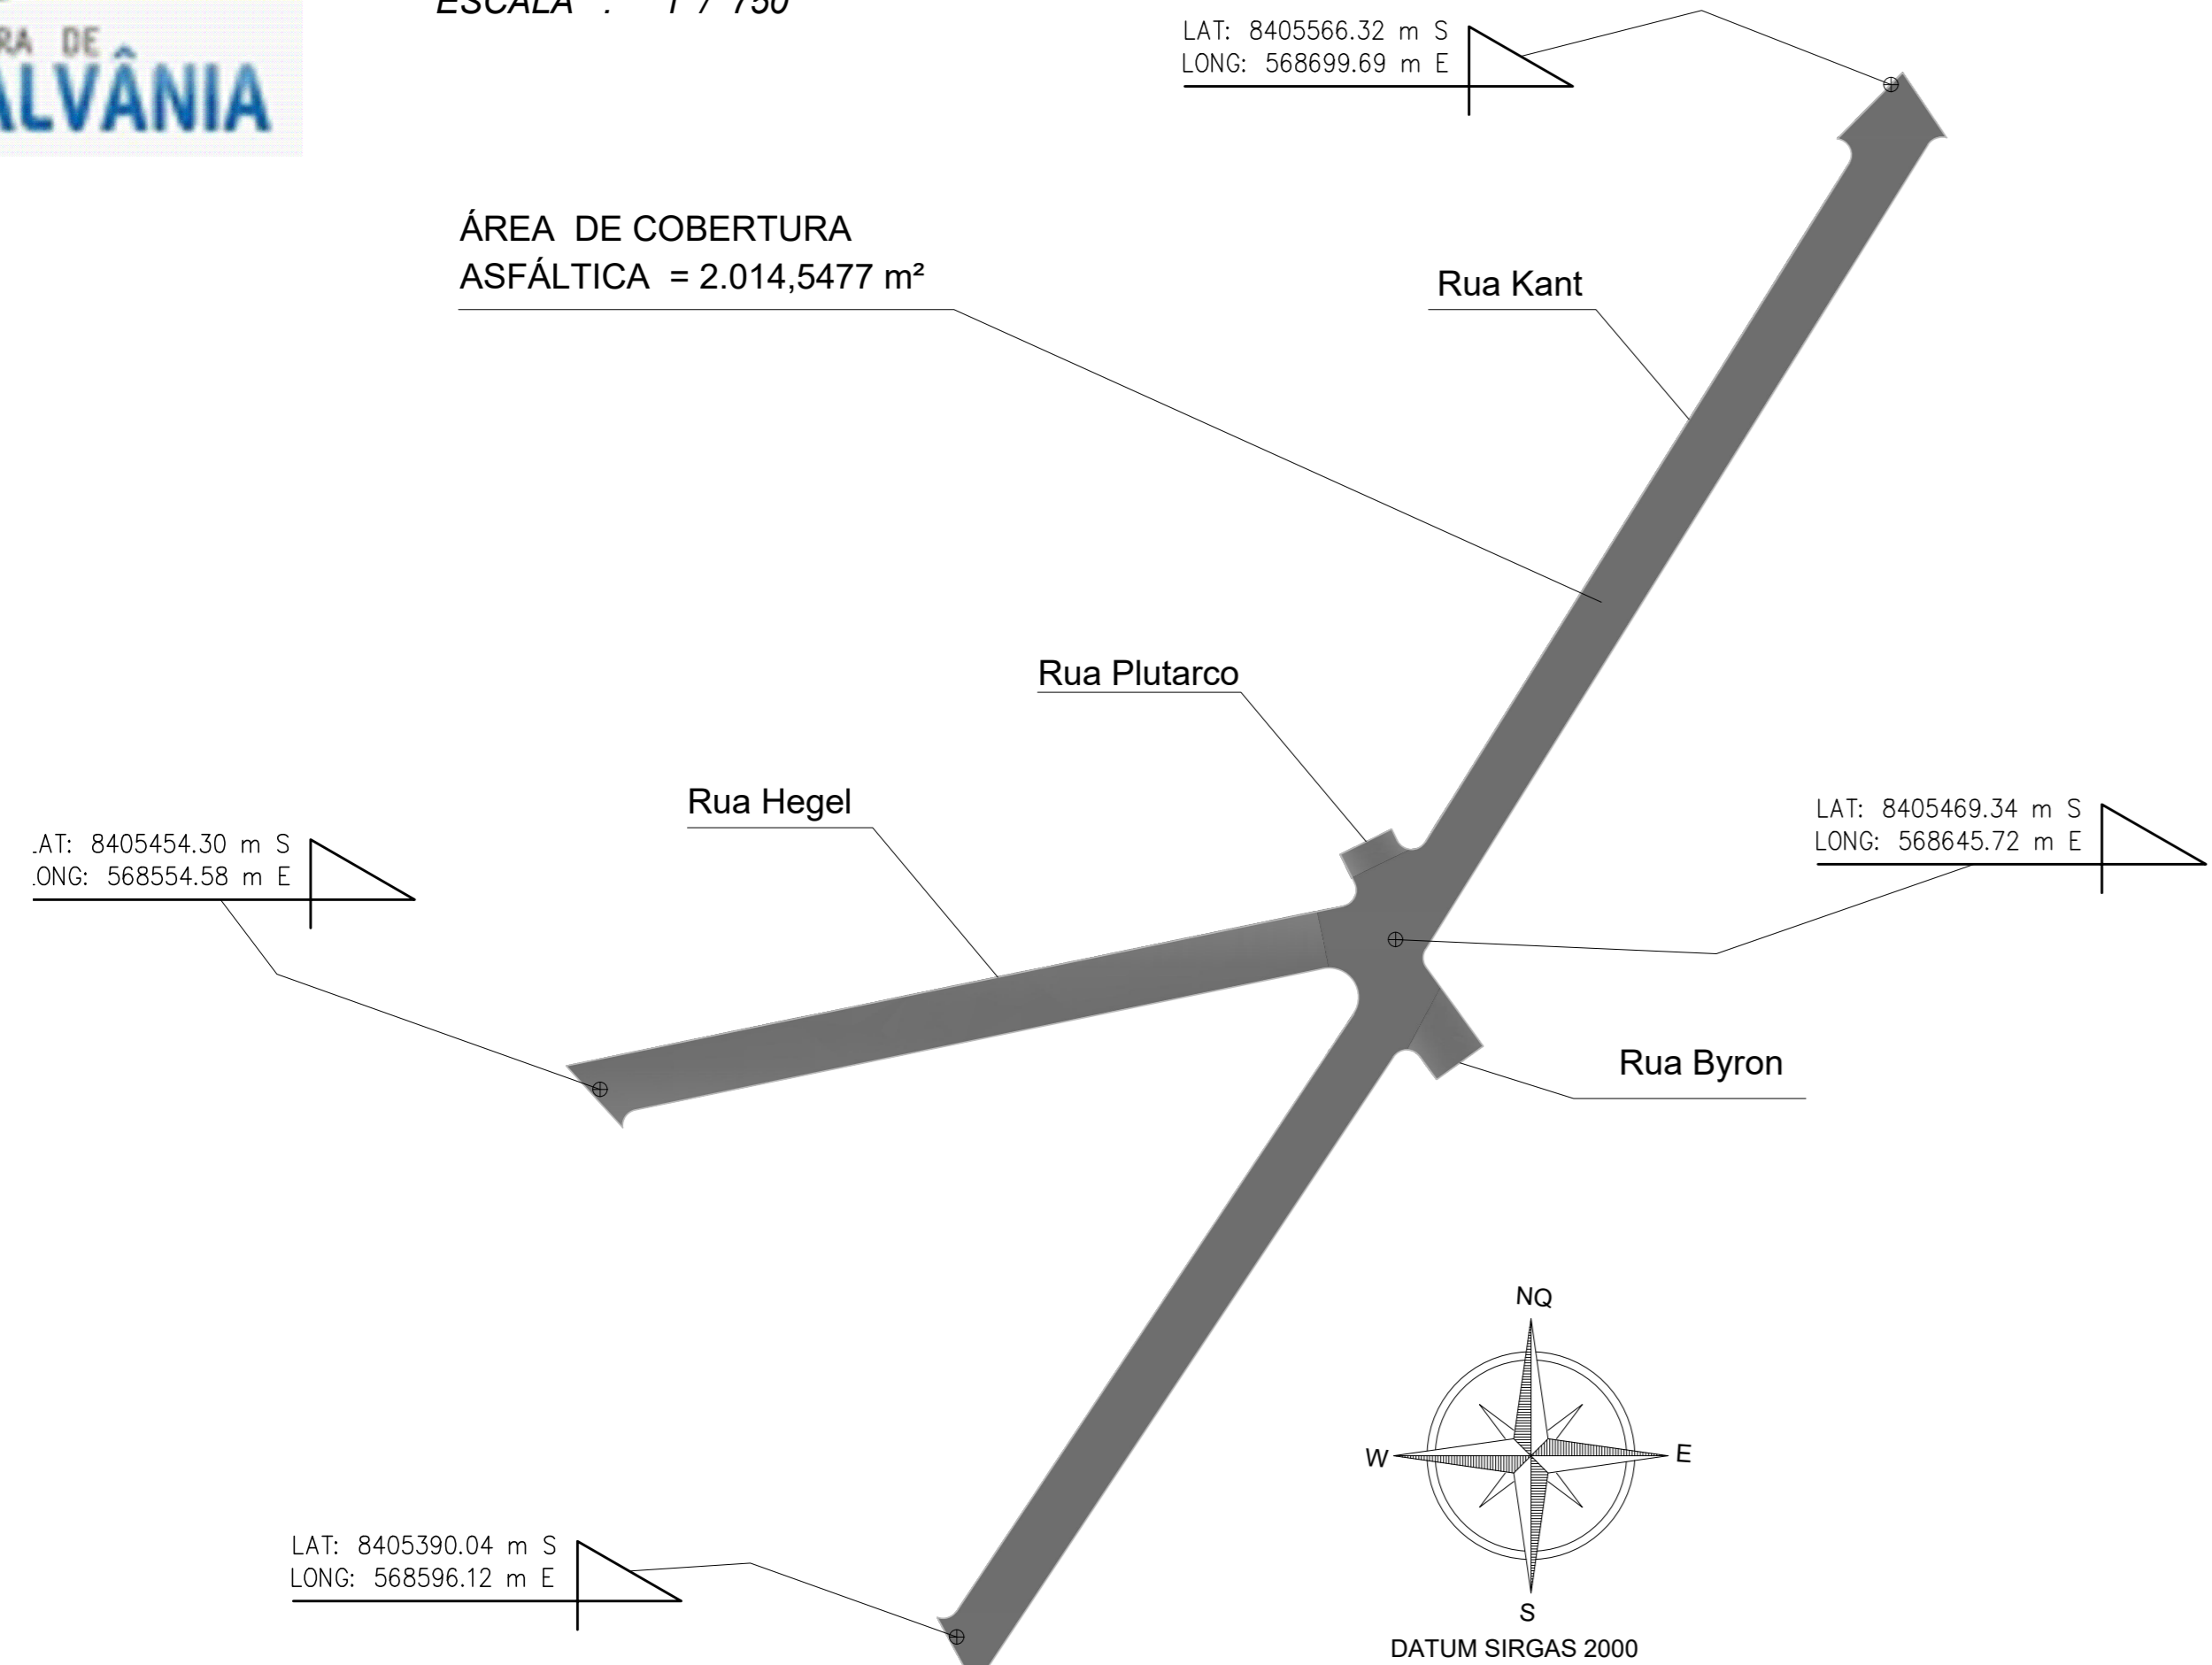


COTAS PARA AUXÍLIO NO CÁLCULO DA ÁREA DE
ESCAVAÇÃO E REGULARIZAÇÃO DA PISTA DE
ROLAMENTO E SARJETA
ESCALA : 1 / 750

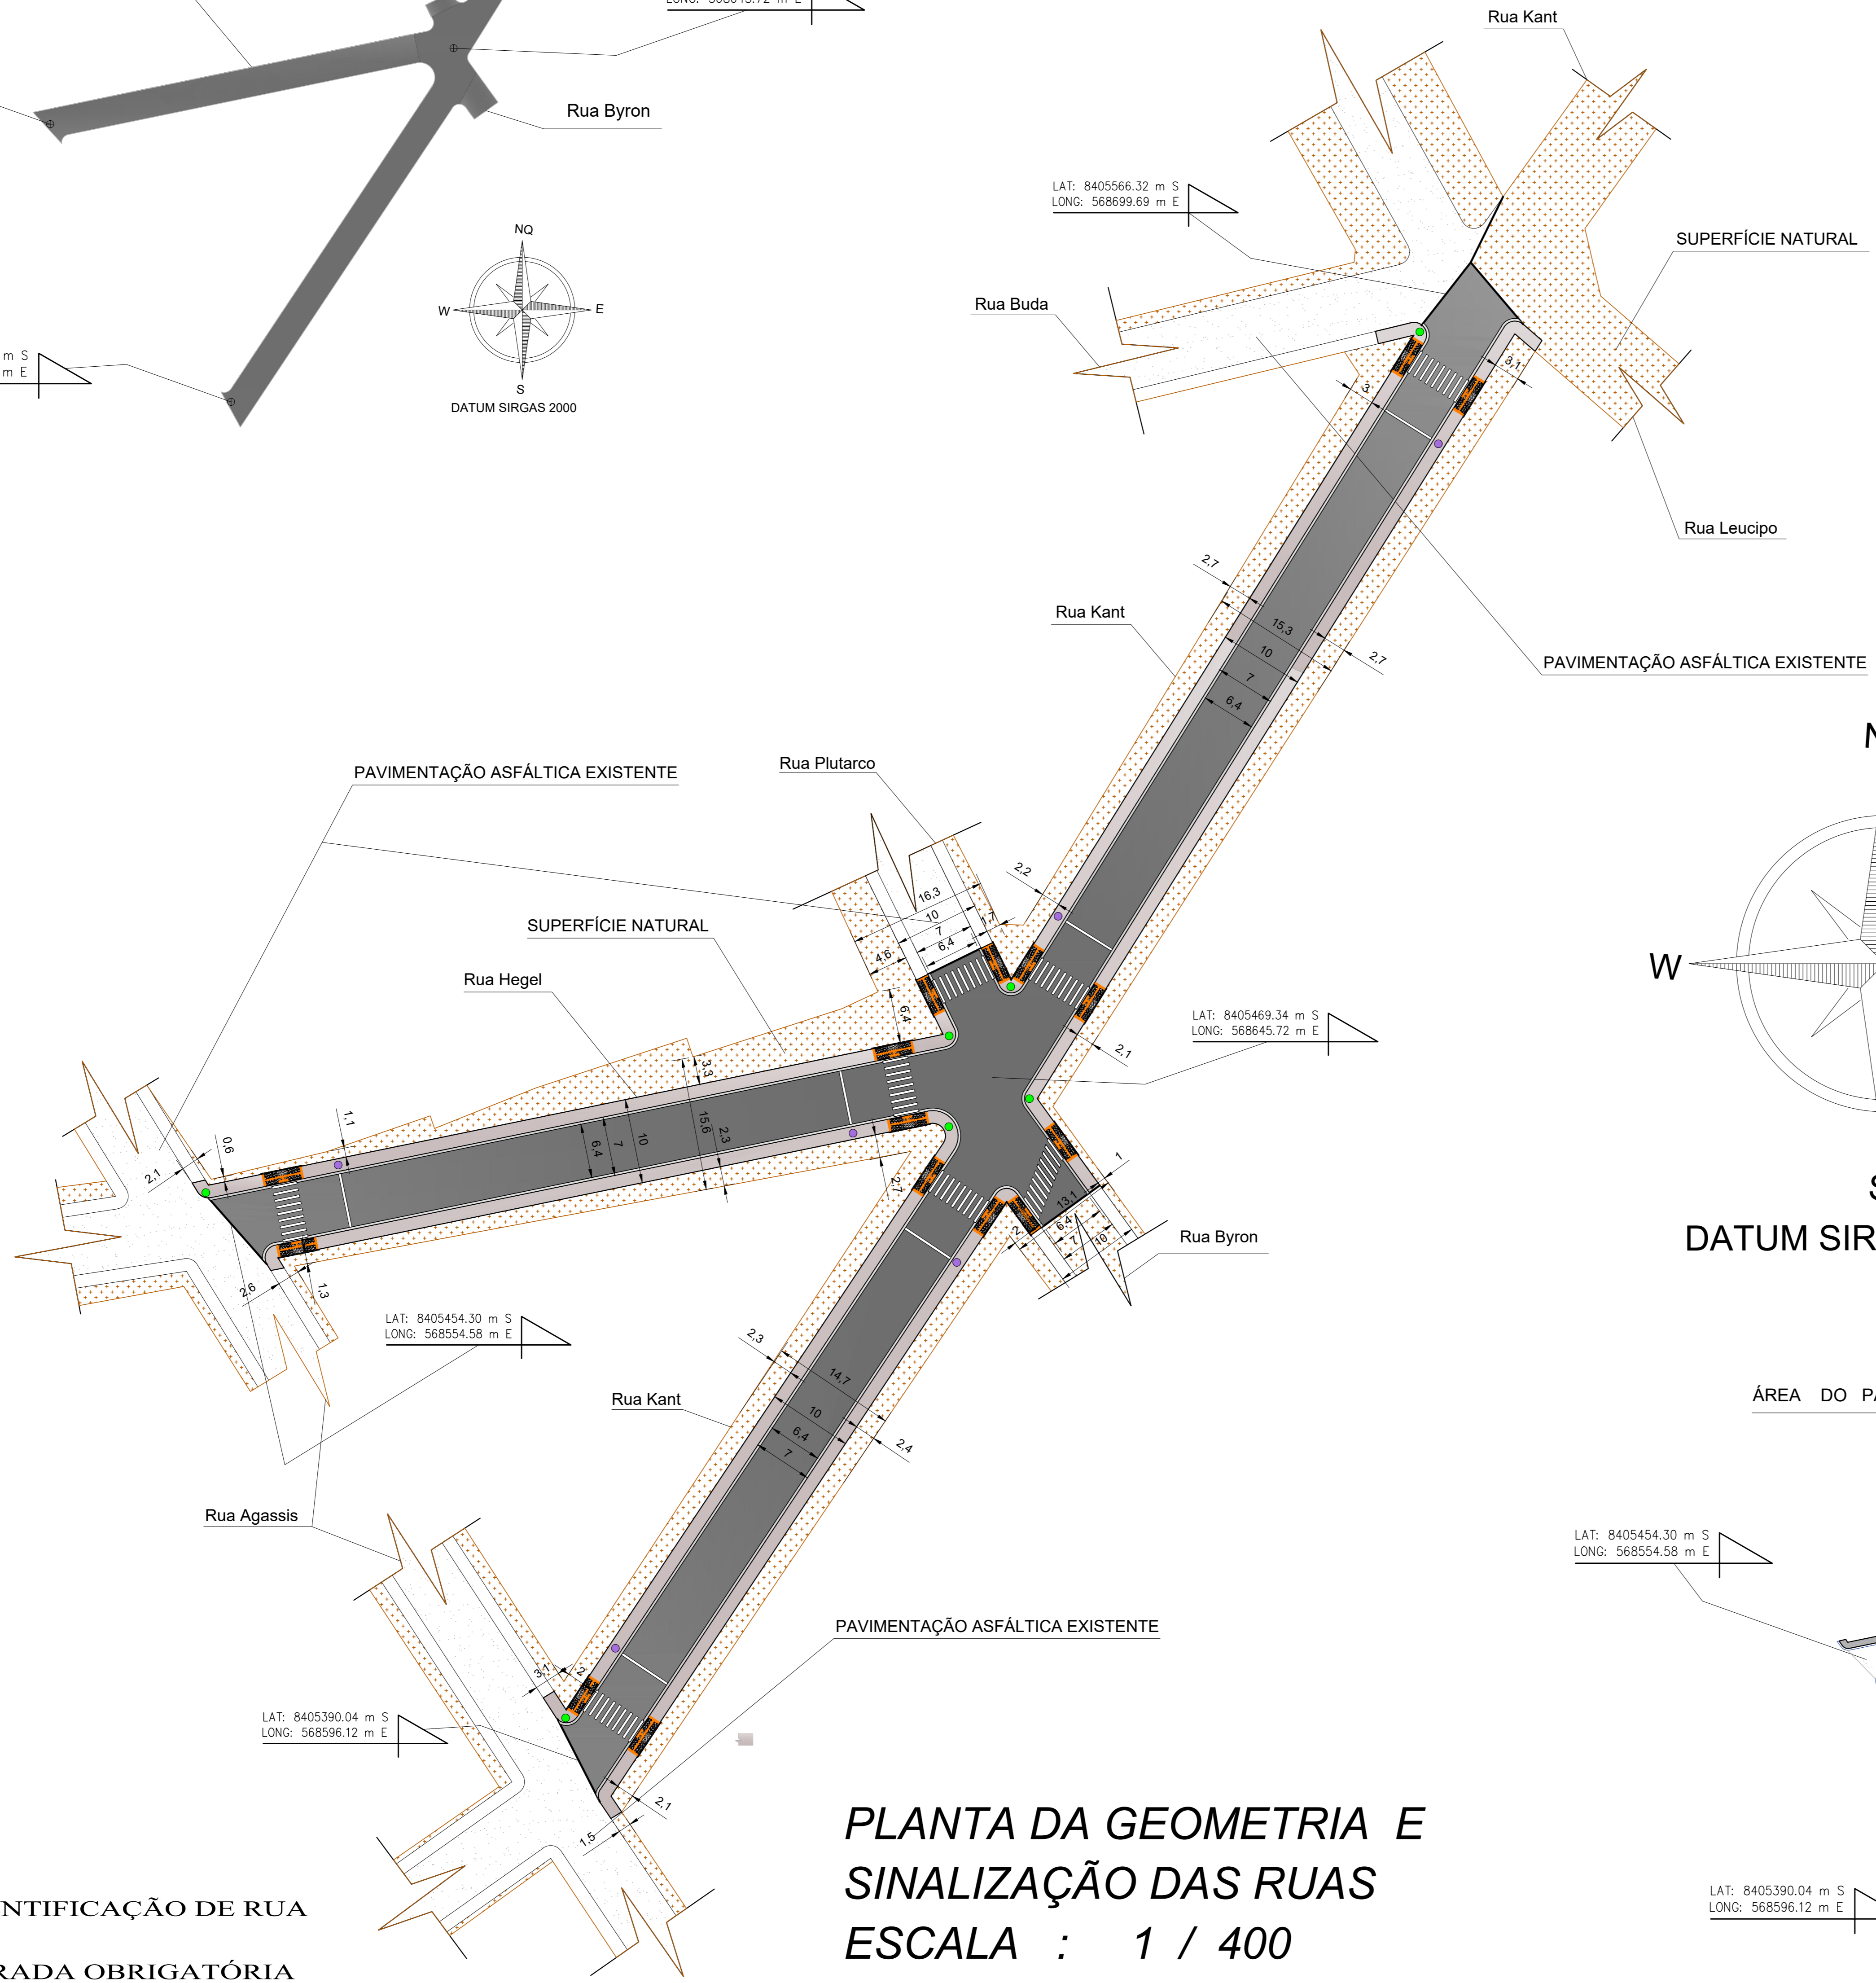


**PLANTA DA GEOMETRIA E
SINALIZAÇÃO DAS RUAS**
ESCALA : 1 / 400


- PLACAS DE IDENTIFICAÇÃO DE RUA
- PLACAS DE PARADA OBRIGATÓRIA

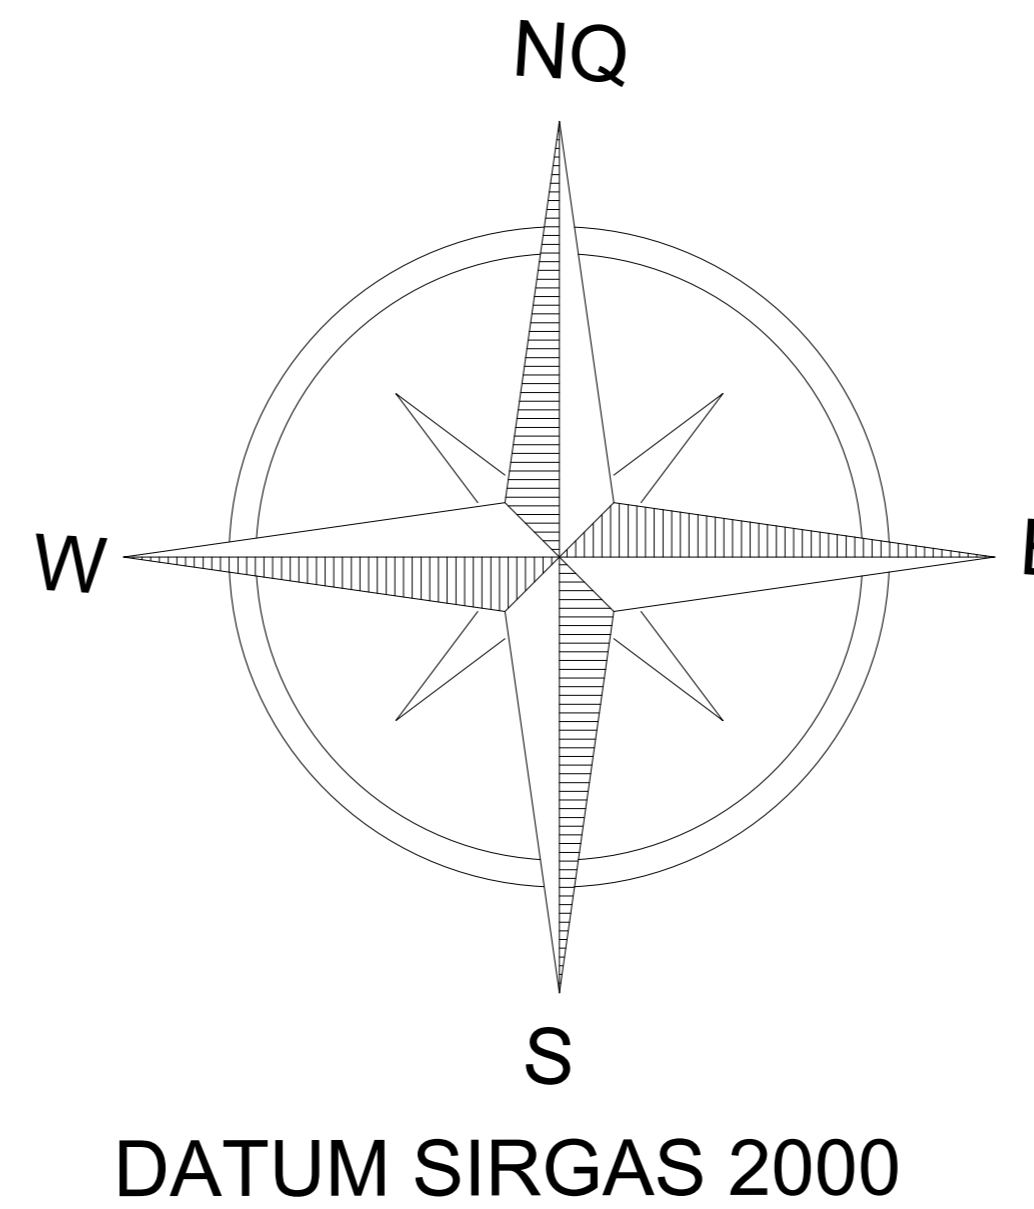

DATUM SIRGAS 2000

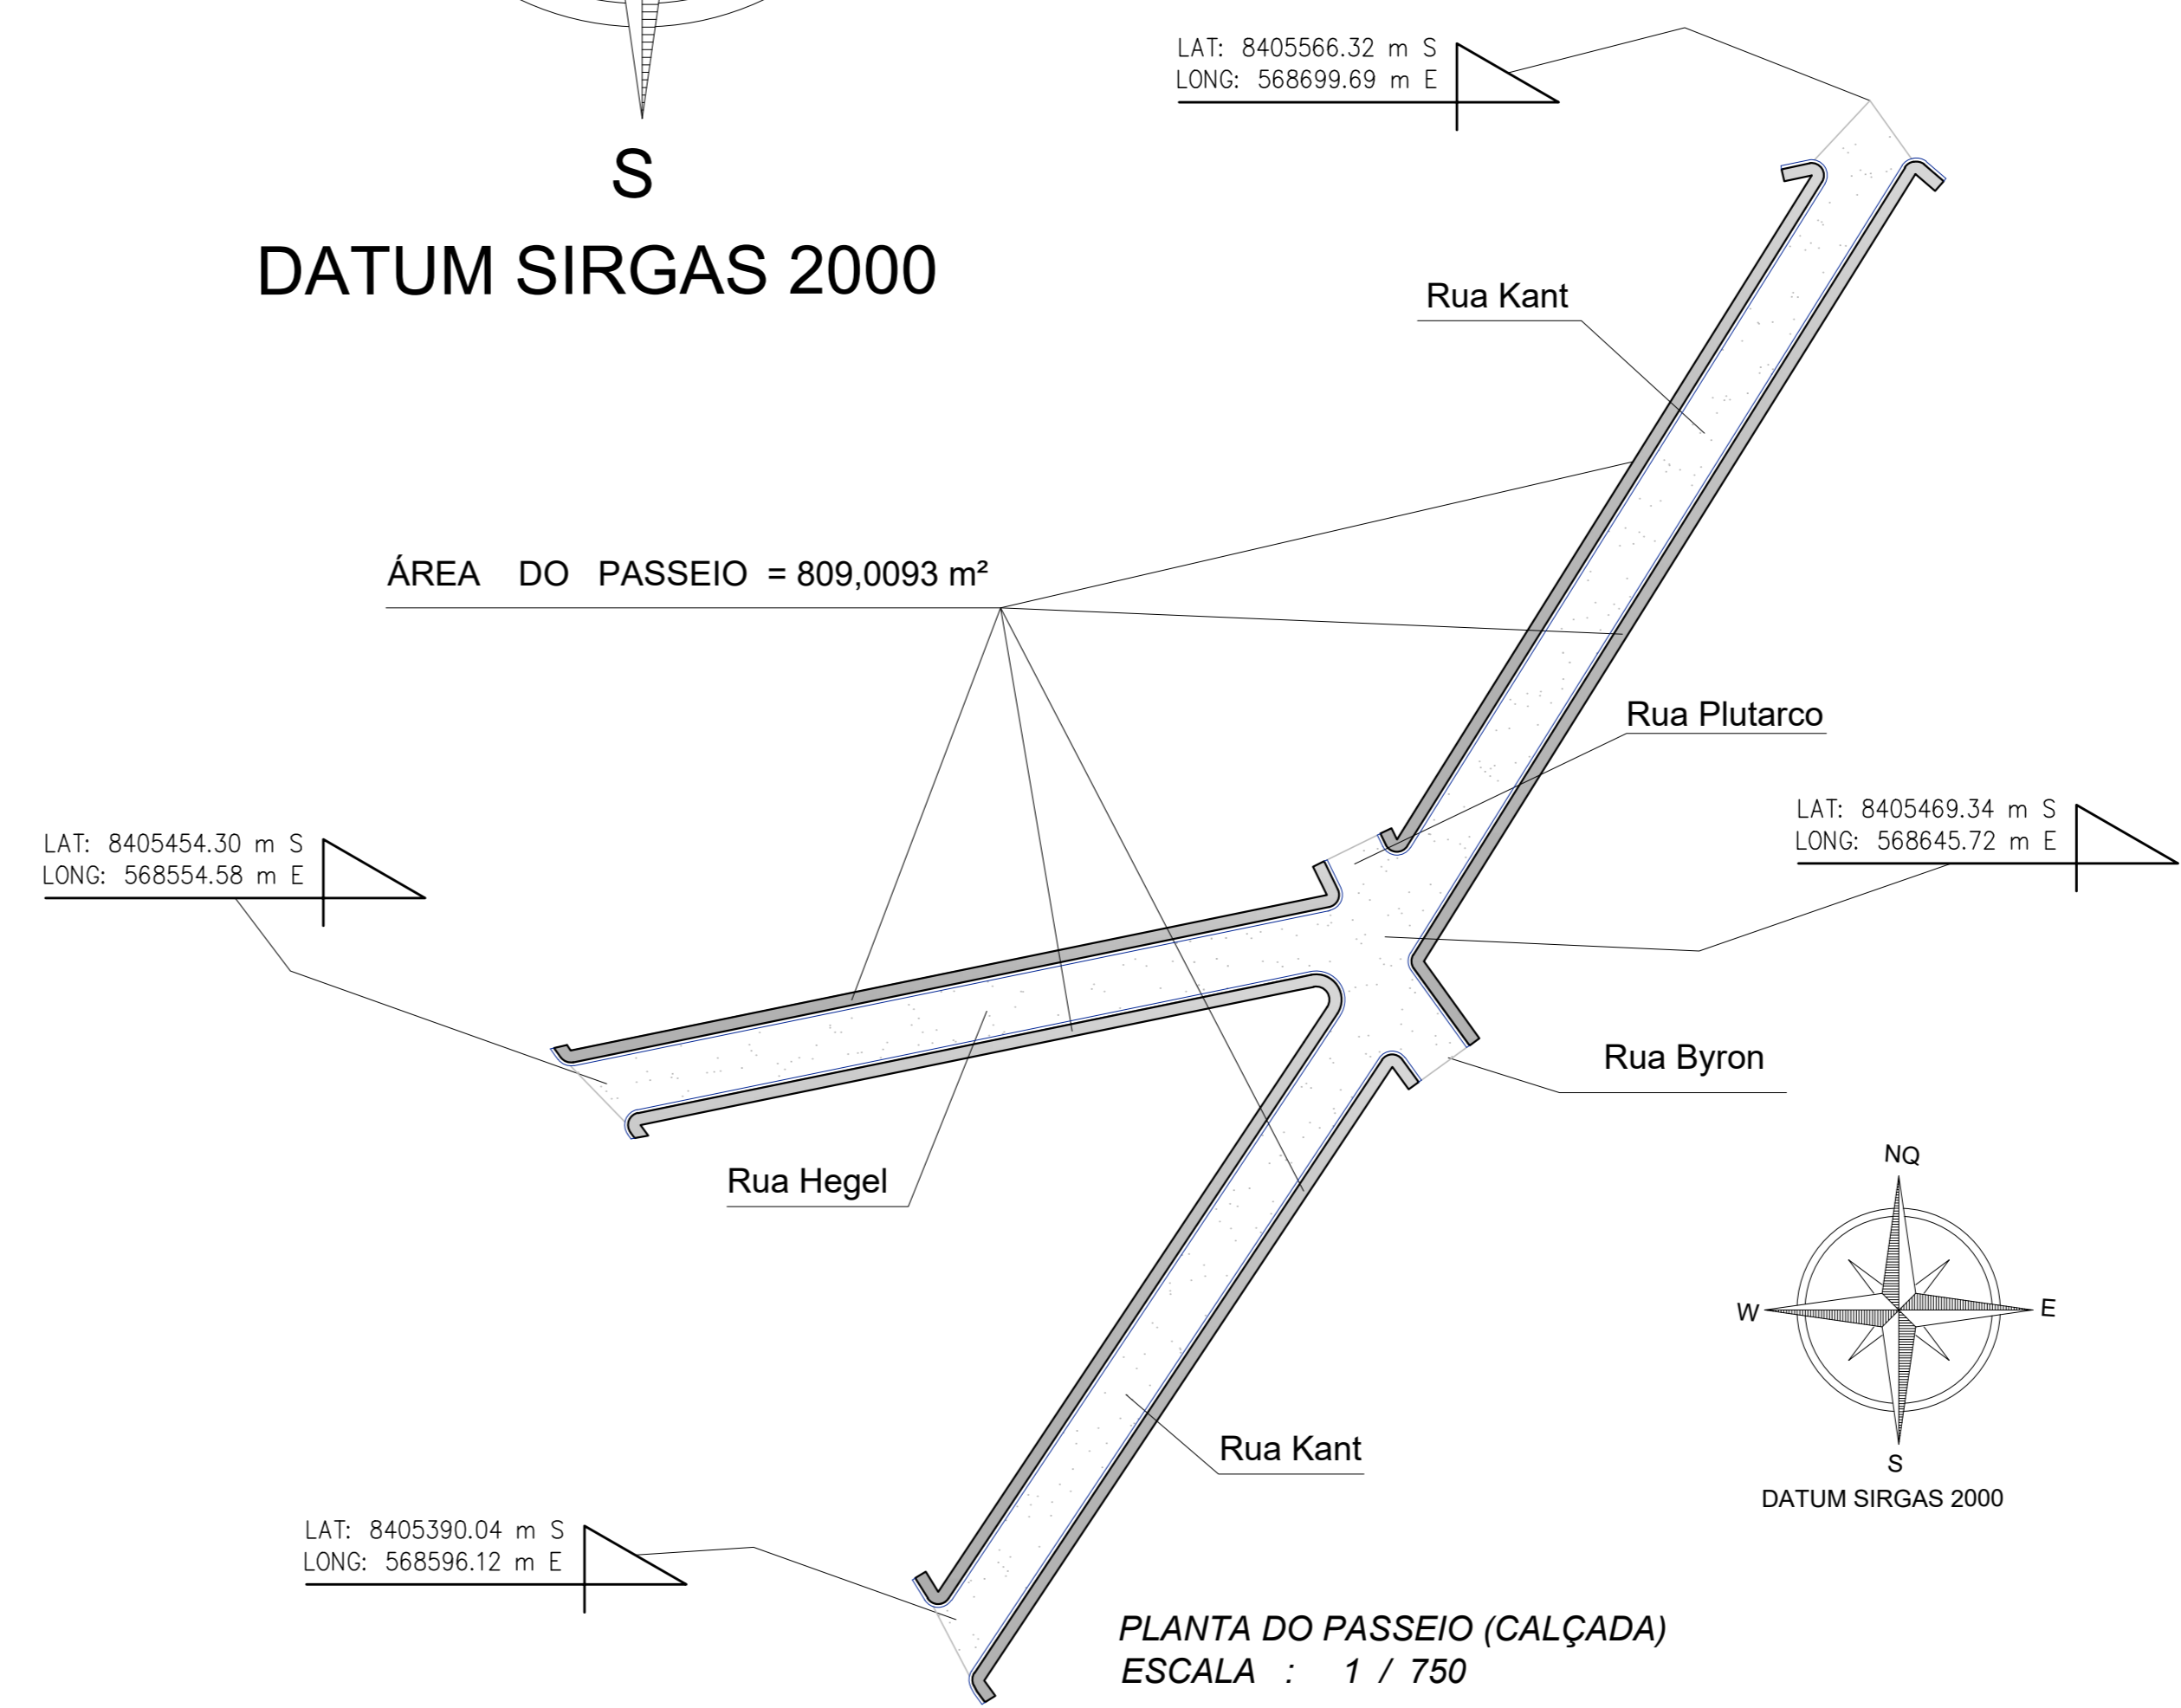

PLANTA DO PASSEIO (CALÇADA)
ESCALA : 1 / 750

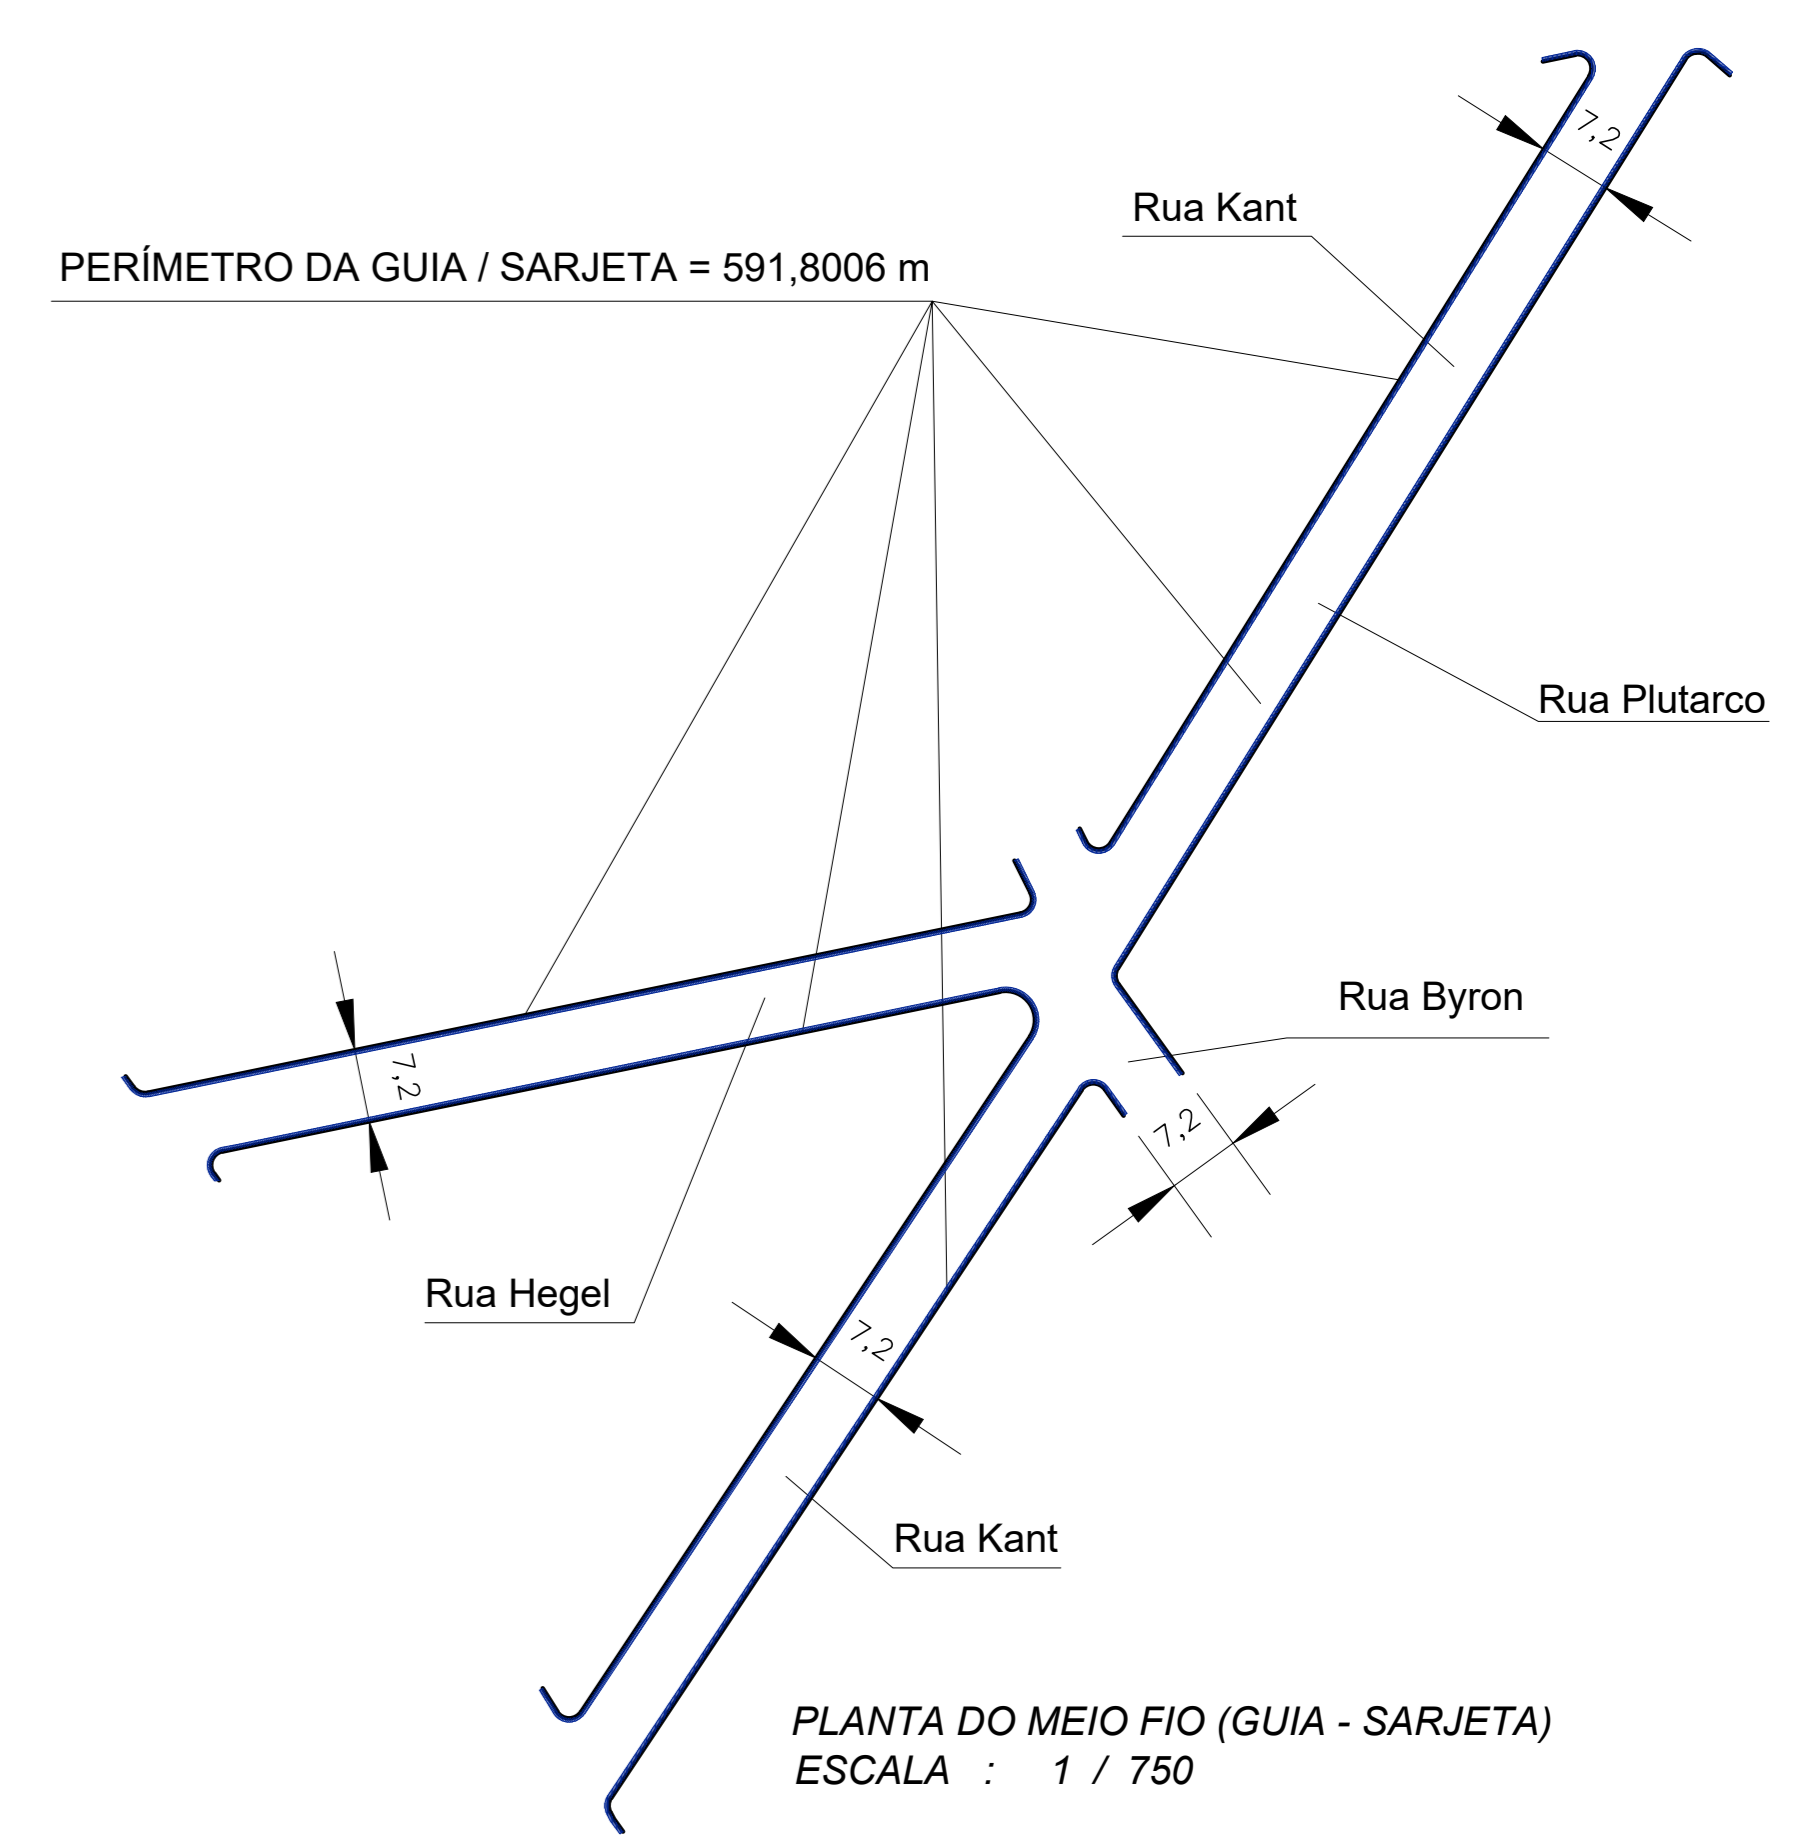

PERÍMETRO DA GUIA / SARJETA = 591,8006 m

PLANTA DO MEIO FIO (GUIA - SARJETA)
ESCALA : 1 / 750

ÁREA DO PASSEIO = 809,0093 m²

Projeto Arquitetônico / Urbanístico	
	Pavimentação em PMF
Ruas: Pitágoras-Licurgo-Kant-Hegel-Epicuro-Balzac-Homero Montalvânia - MG	
ÁREA: 8.448,8353 m ²	
CONSERVADOR:	Indicadas
PREFEITURA MUNICIPAL DE MONTALVÂNIA Avenida Confúcio nº 1.100, Centro CEP: 35469-000/UF: MG Tel: (35) 3611-1107 www.montalvania.mg.gov.br	
PROJETO GEOMÉTRICO DAS RUAS KANT-HEGEL	
Fevereiro / 2021	
Richard Gonçalves Moreira de Souza Engenheiro CIVIL CRBA-MG: 214.063/D	
A/0	4/6