



Regularização de 8,33% da Guia / Meio fio nas rampas laterais em direção à rampa frontal.

DETALHE EM VISTA ISOMÉTRICA DO REBAIXAMENTO DO PASSEIO (CALÇADA) COM ACESSIBILIDADE  
ESCALA : 1 / 20

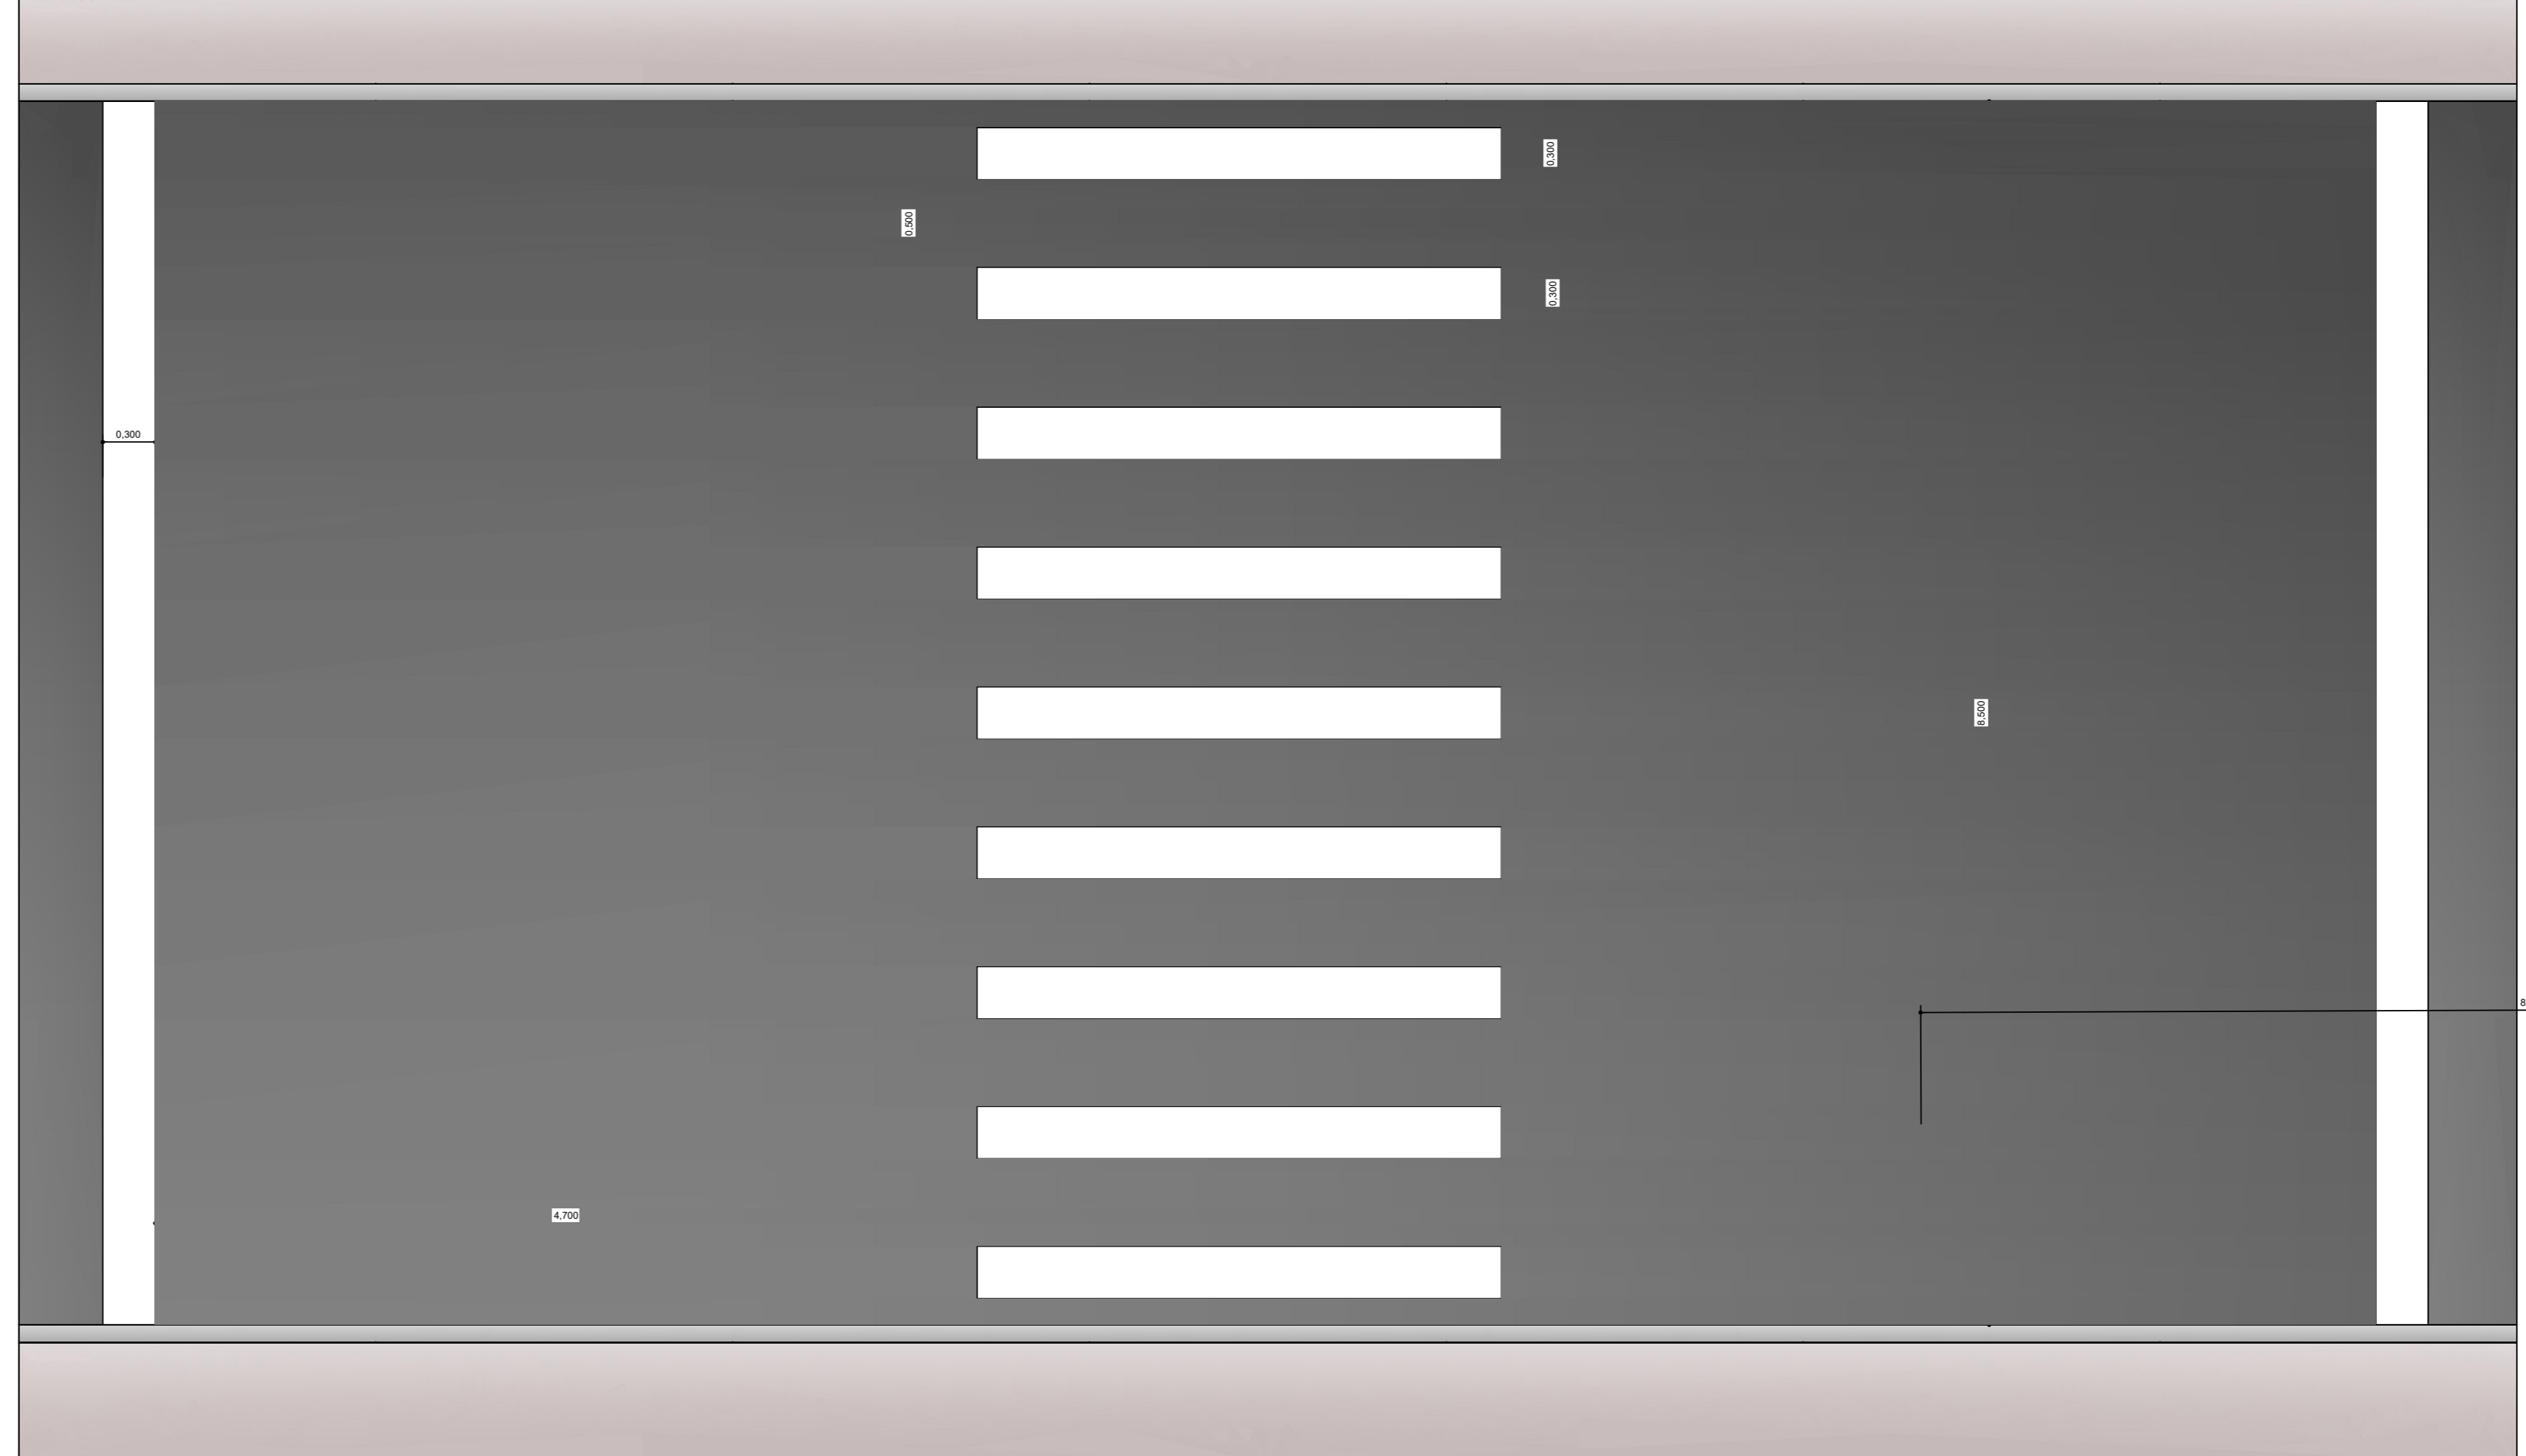


DETALHE EM VISTA SUPERIOR DA SINALIZAÇÃO HORIZONTAL PARA ACESSIBILIDADE EM FRENTE AO REBAIXAMENTO DO PASSEIO  
ESCALA : 1 / 30

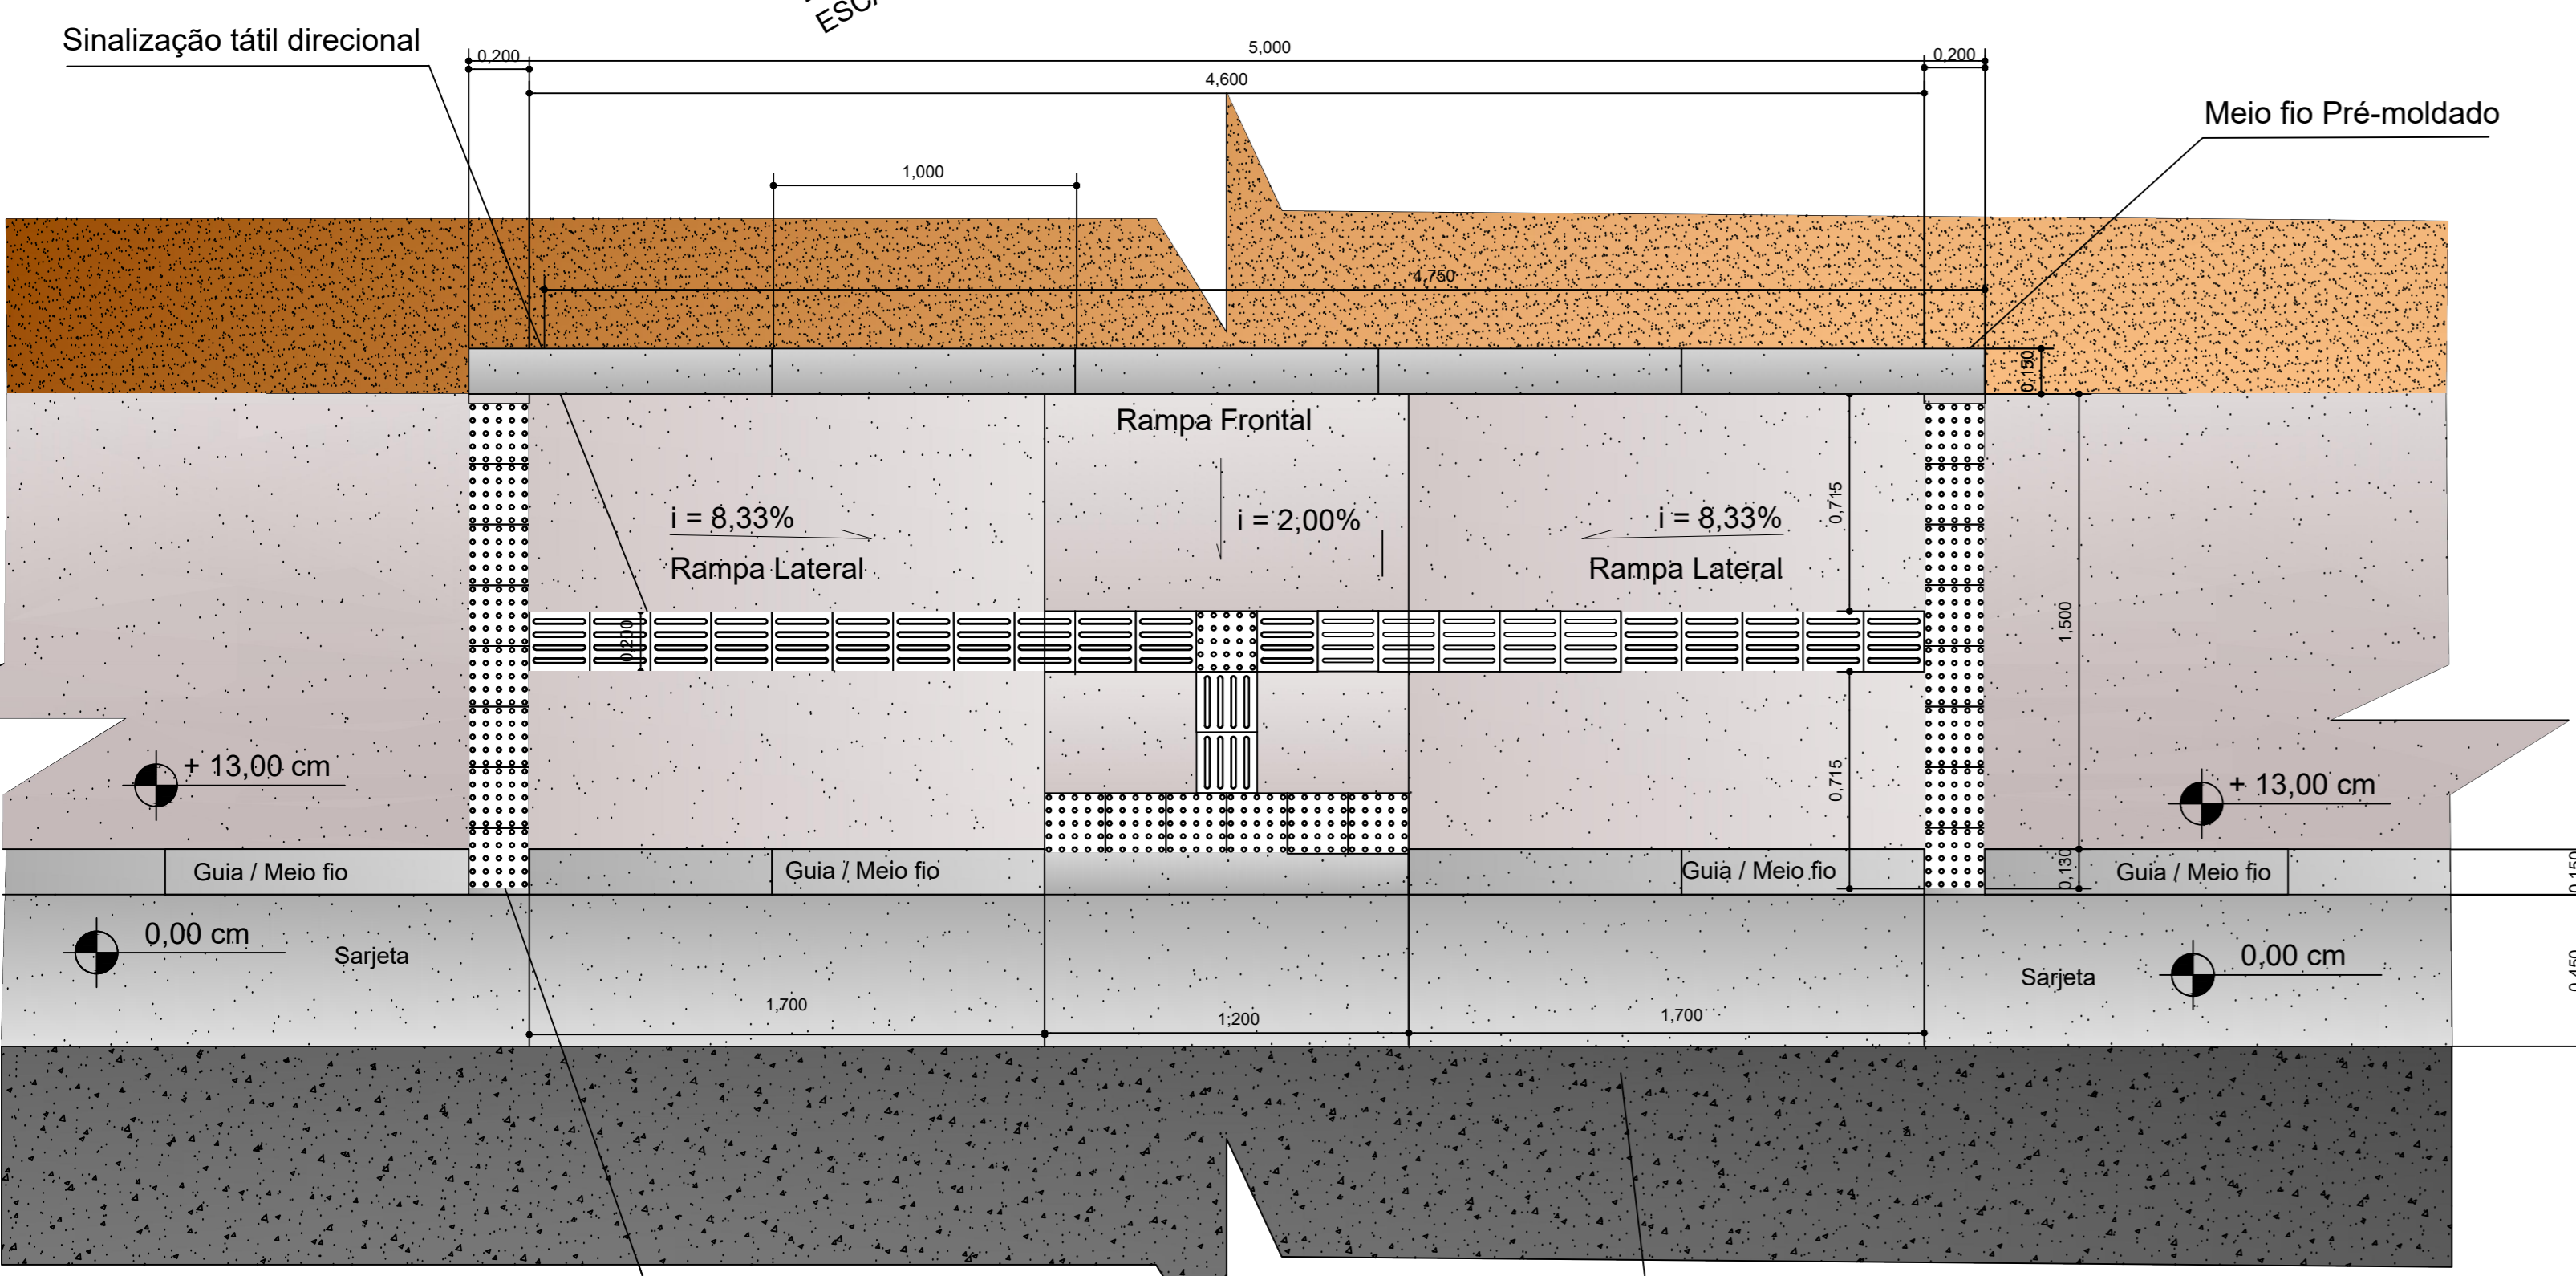


DETALHE EM VISTA SUPERIOR DO REBAIXAMENTO PARA ACESSIBILIDADE DO PASSEIO (CALÇADA)  
ESCALA : 1 / 20

Regularização de 8,33% da Guia / Meio fio nas rampas laterais em direção à rampa frontal.

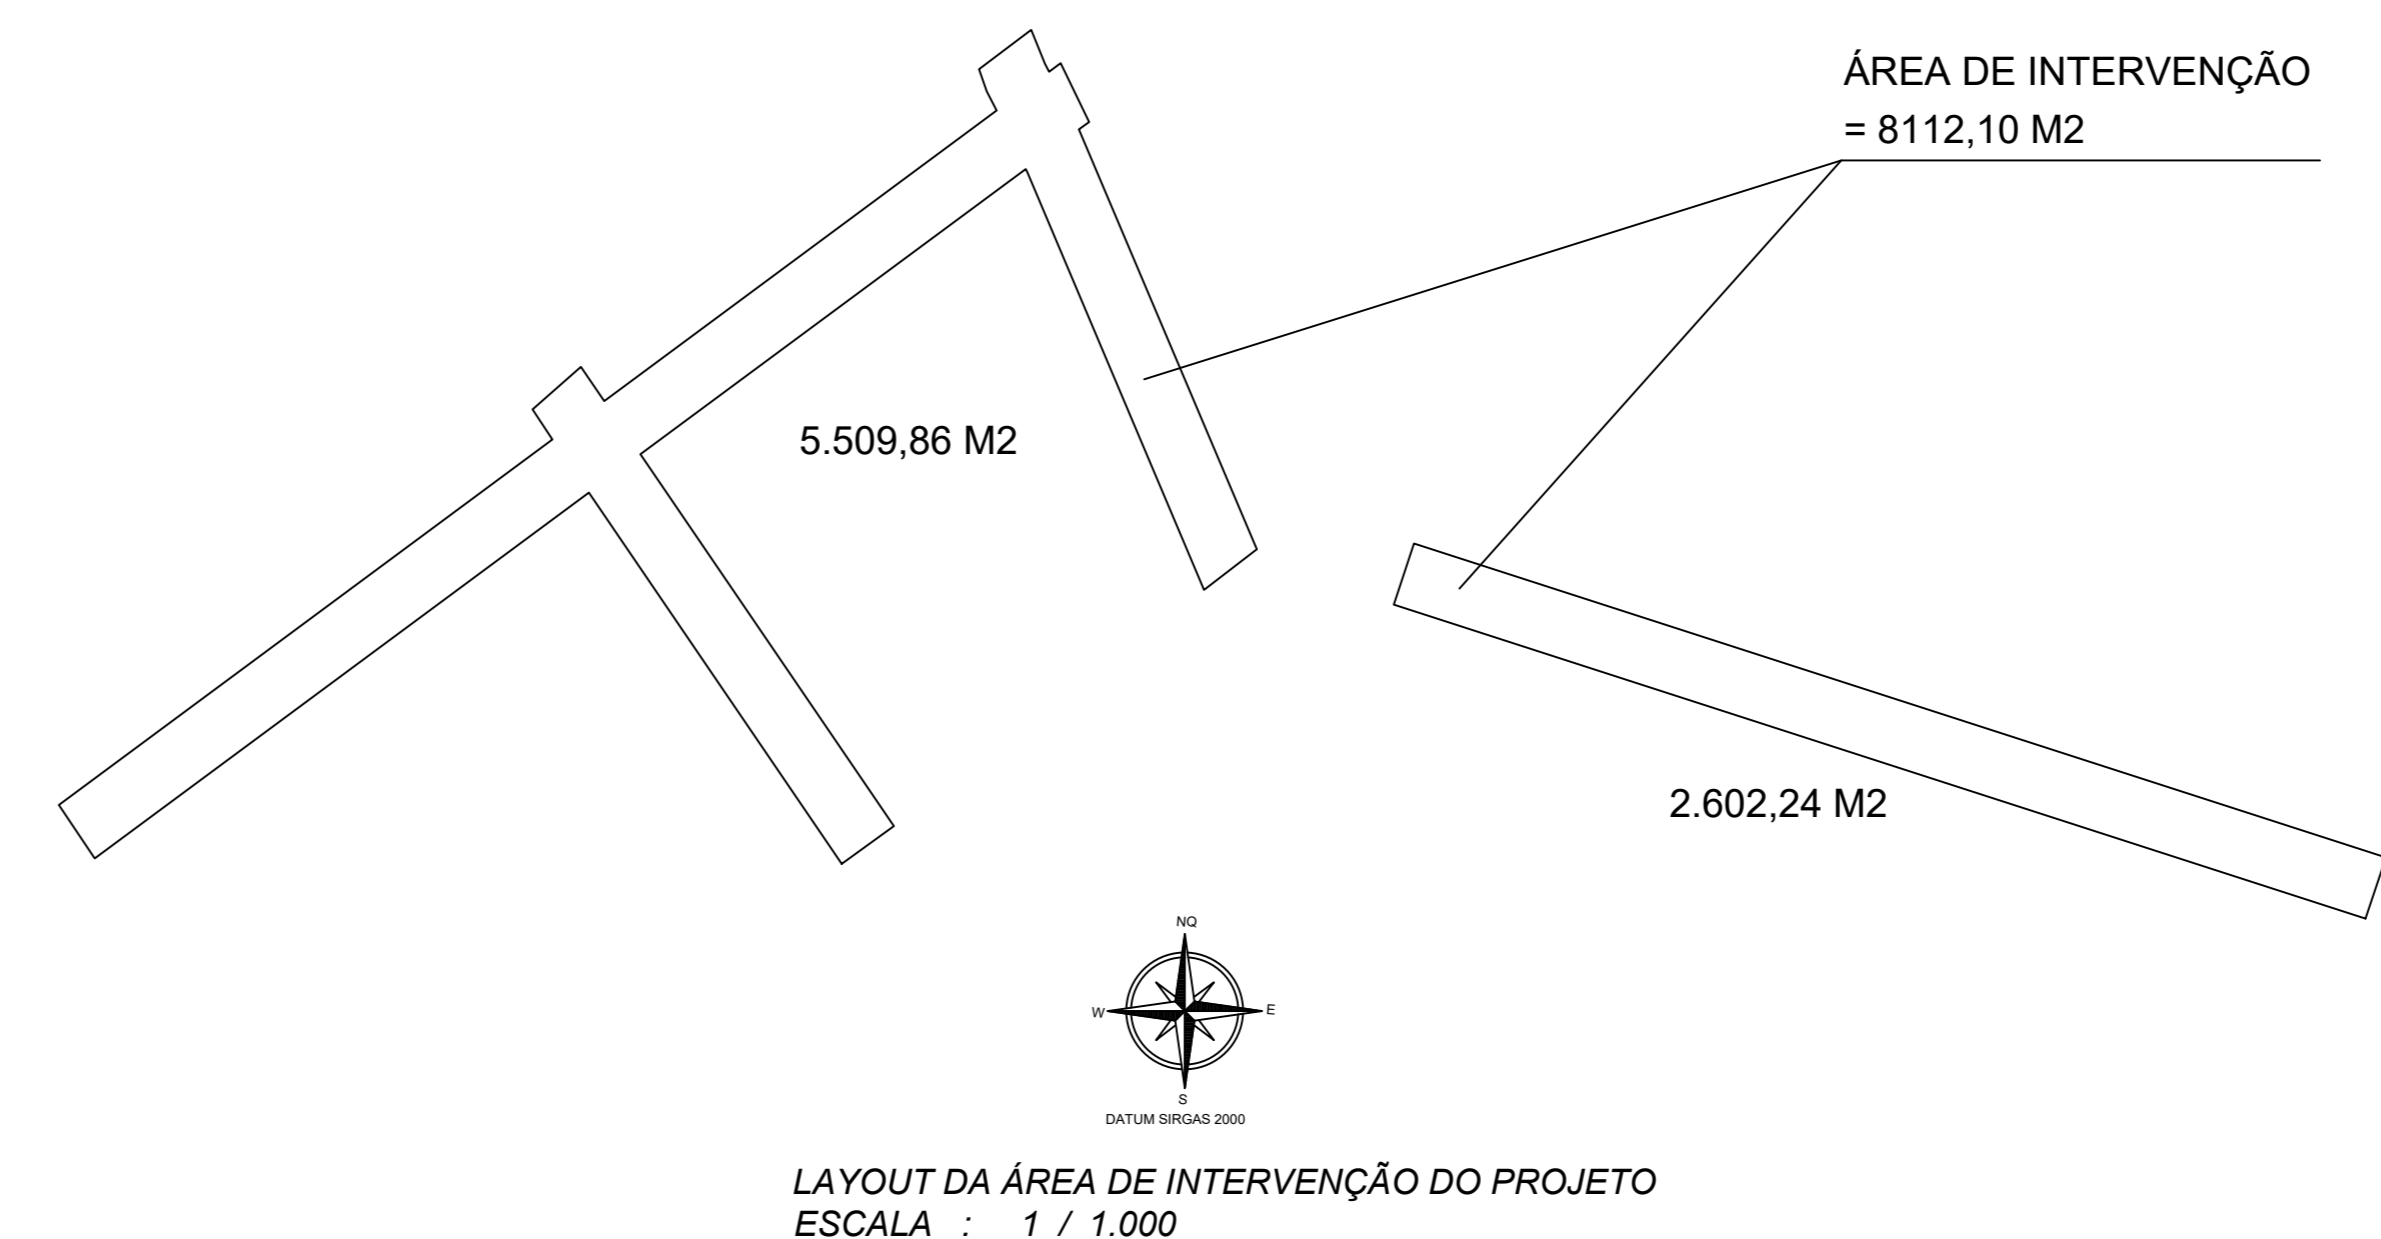


LAYOUT DA ÁREA DE INTERVENÇÃO DO PROJETO  
ESCALA : 1 / 1.000

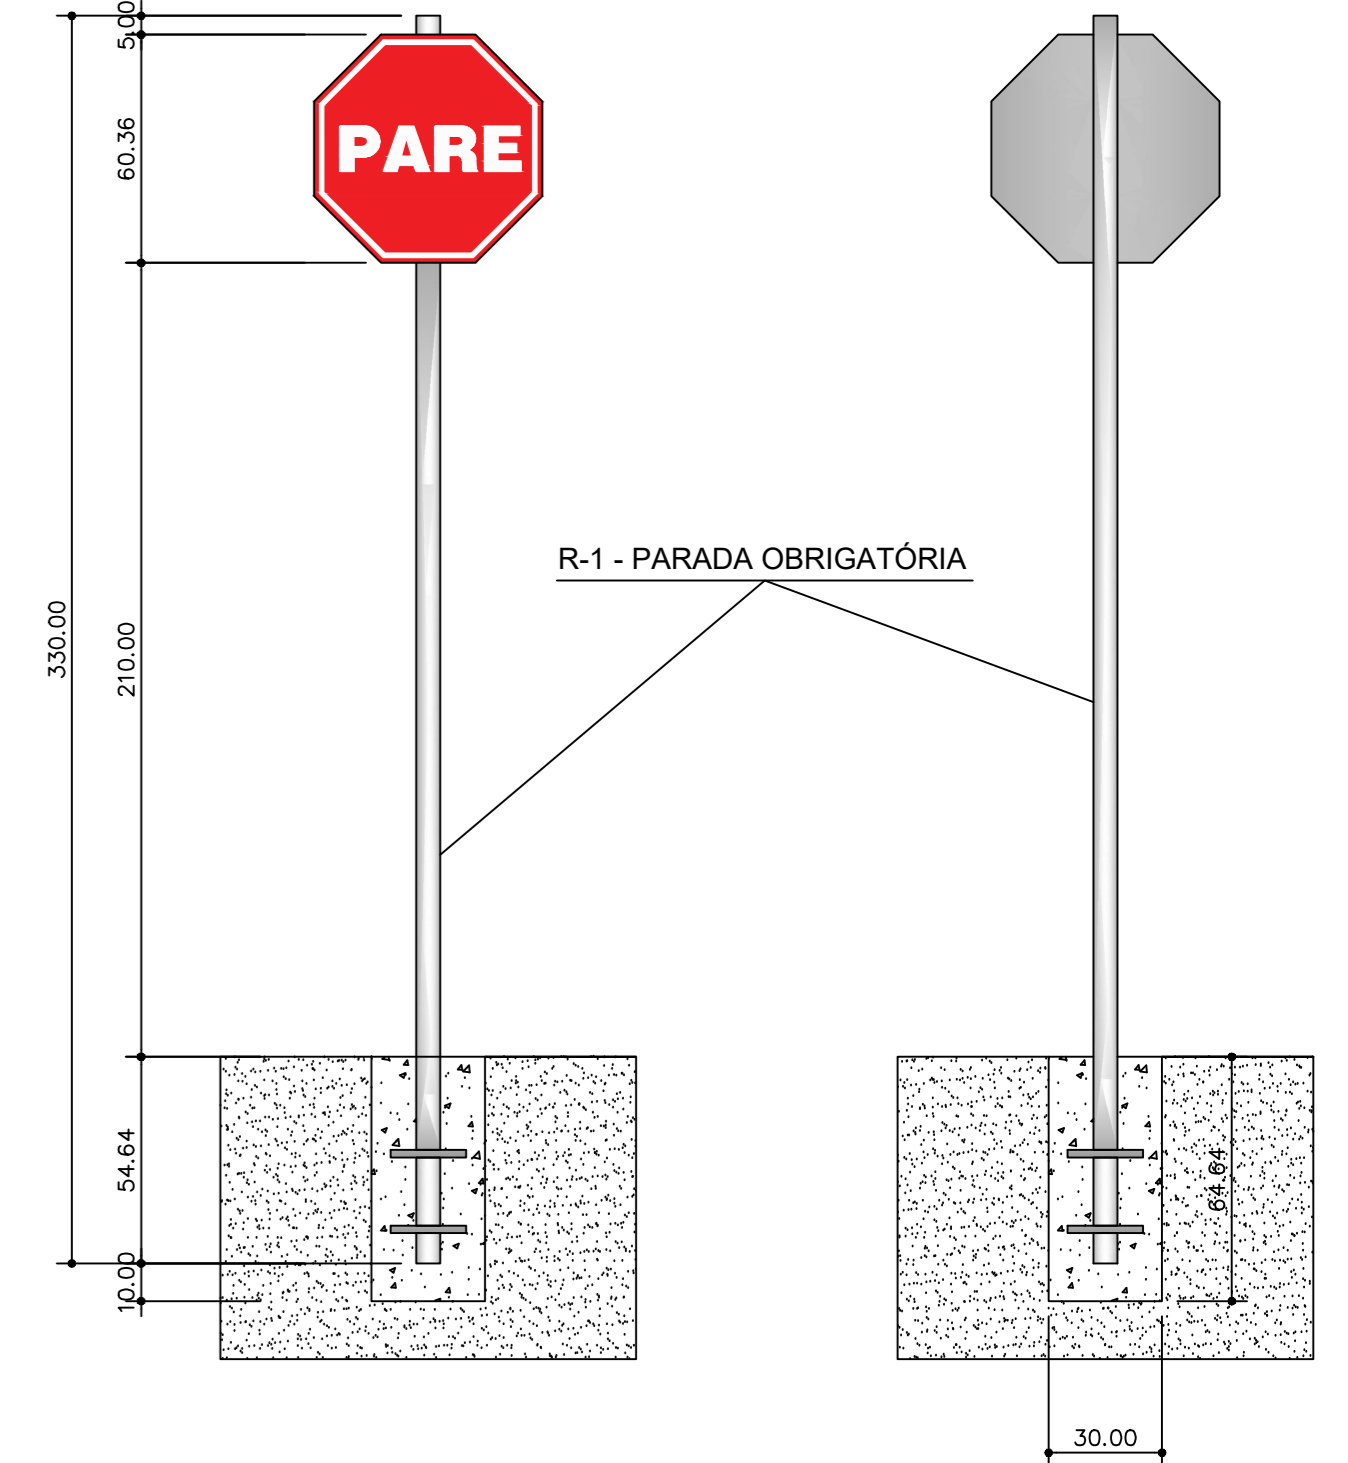

DETALHE PLACA DE REGULAMENTAÇÃO R-1  
SEM ESCALA

CARACTERÍSTICA DO SINAL DE REGULAMENTAÇÃO R-1			
FORMA	COR	ORLA INTERNA	ORLA EXTERNA
QUADRADO	VERMELHA	BRANCA	BRANCA
ALTIMETRIA	BRANCA	BRANCA	BRANCA
ALTIMETRIA	BRANCA	BRANCA	BRANCA
ALTIMETRIA	BRANCA	BRANCA	BRANCA


NOTAS:  
1- PLACA DE REGULAMENTAÇÃO CONFORME O MANUAL BRASILEIRO DE SINALIZAÇÃO DE TRÁFEGO VULGAR SINALIZAÇÃO VERTICAL DE REGULAMENTAÇÃO DO CONSELHO NACIONAL DE TRÁFEGO CONTINUA.

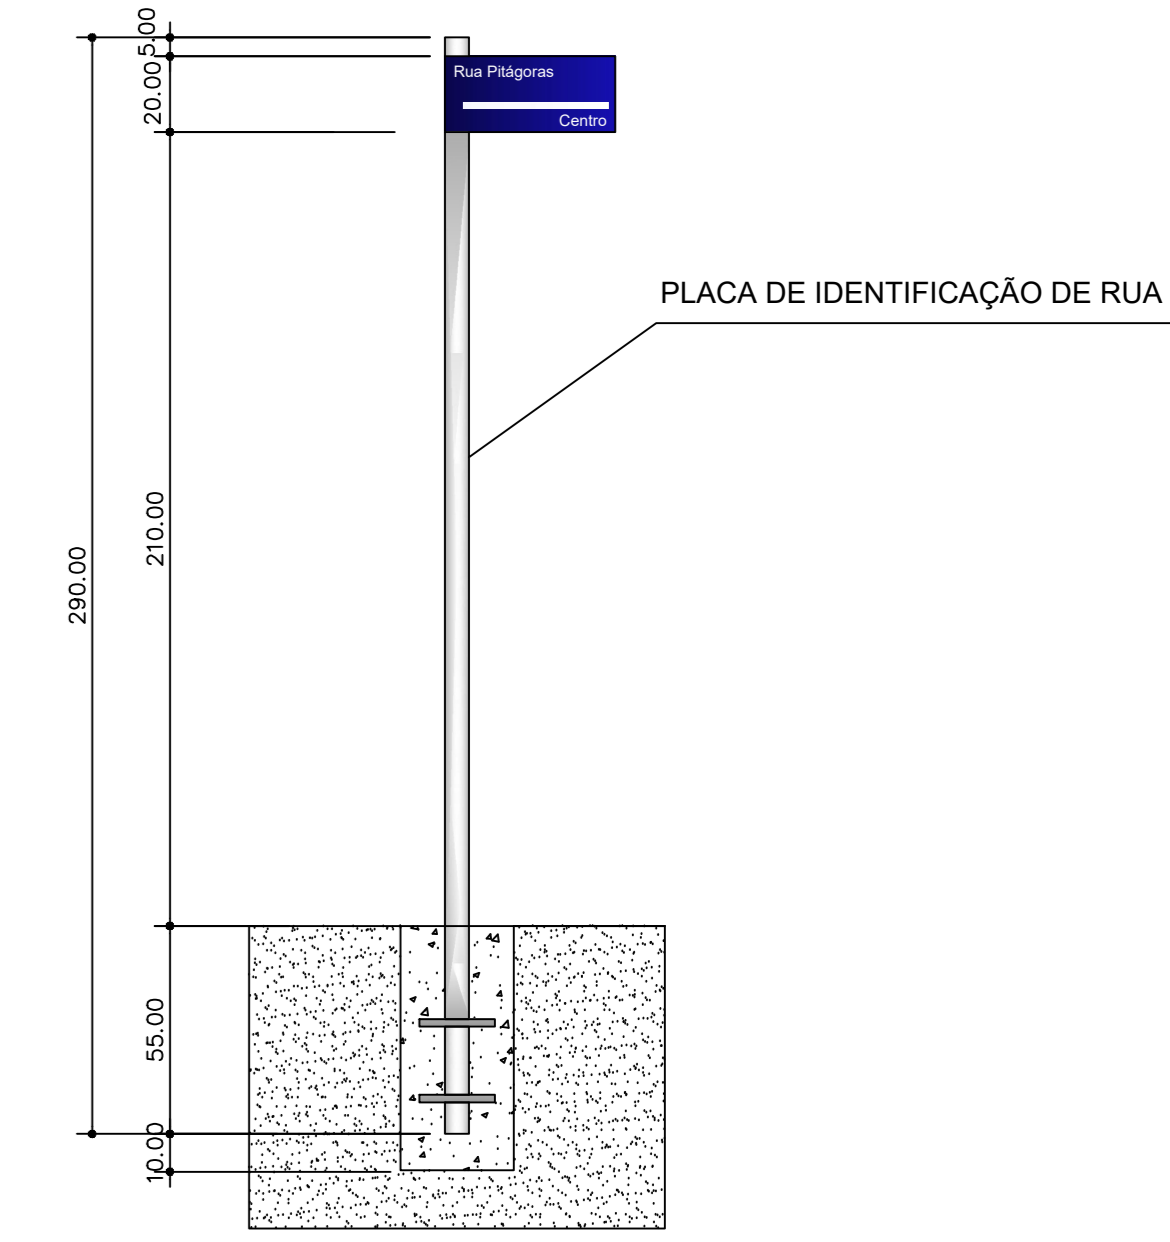

DETALHE PLACA DE IDENTIFICAÇÃO DE RUA  
SEM ESCALA

CARACTERÍSTICA DO SINAL DE IDENTIFICAÇÃO DE REGIÕES DE INTERESSE DE TRÁFEGO E LOGRADOUROS			
FORMA	COR	ALTIMETRIA	ALTIMETRIA
RETOBÂNGULO	VERMELHA	BRANCA	BRANCA
ALTIMETRIA	BRANCA	BRANCA	BRANCA
ALTIMETRIA	BRANCA	BRANCA	BRANCA
ALTIMETRIA	BRANCA	BRANCA	BRANCA

NOTAS:  
1- PLACA DE REGULAMENTAÇÃO CONFORME O MANUAL BRASILEIRO DE SINALIZAÇÃO DE TRÁFEGO VULGAR SINALIZAÇÃO VERTICAL DE REGULAMENTAÇÃO DO CONSELHO NACIONAL DE TRÁFEGO CONTINUA.

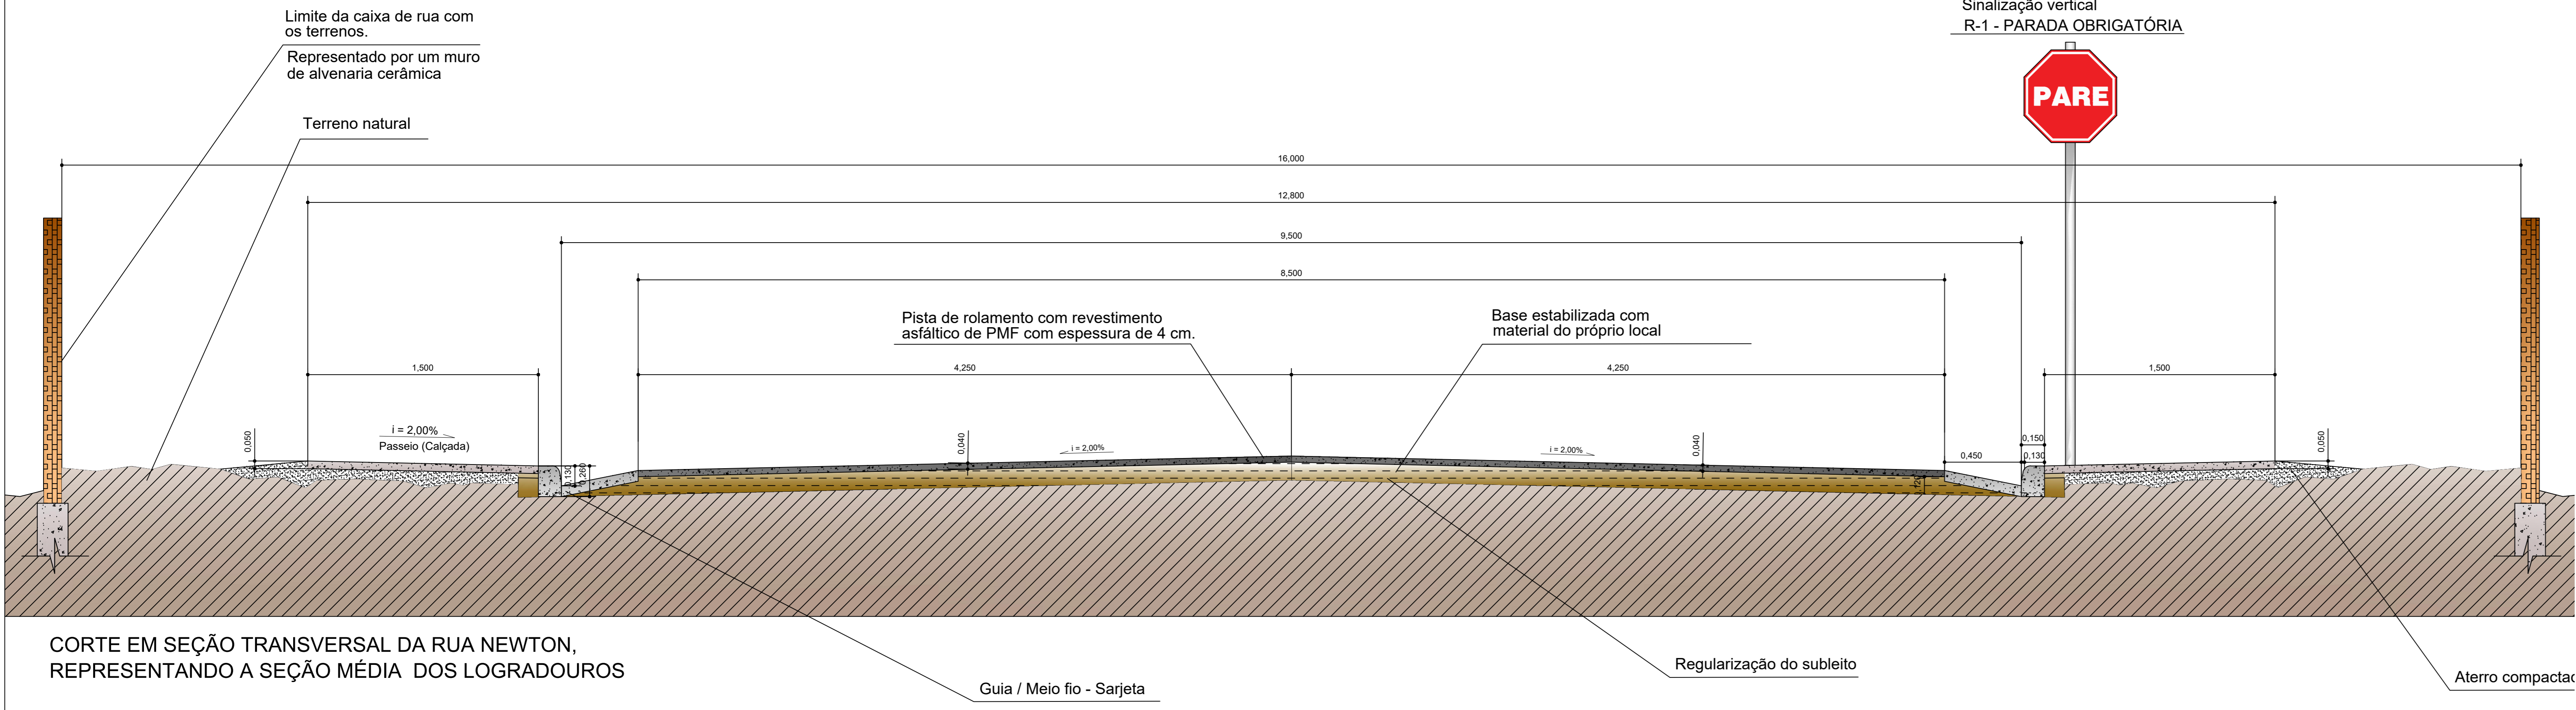

CORTE EM SEÇÃO TRANSVERSAL DA RUA NEWTON, REPRESENTANDO A SEÇÃO MÉDIA DOS LOGRADOUROS

ESCALA : 1 / 20

APROVAÇÃO PRELIMINAR

### Projeto Arquitetônico / Urbanístico

#### Pavimentação em PMF

OP. 010  
ART. 202/20210317807  
Rua Newton, Rua Pascal, Av. Rui Barbosa, Av. Aristóteles, Montalvânia - MG

ÁREA: 8.441,86 m<sup>2</sup>

CONTRATANTE: PREFEITURA MUNICIPAL DE MONTALVÂNIA  
Avenida Confúcio nº 1.150, Centro CEP: 38.968-000 Fone: (35) 3614-1527 e-mail: pm@montalvania.mg.gov.br

RESPONSÁVEL TÉCNICO: Euclydes Viana de Oliveira  
Engenheiro CIVIL CREA-MG: 173331/D

INDICADAS: PLANTAS, CORTES, PERFIS ISOMÉTRICA

DATA: Março / 2021

PROVA: A/O 5/5