



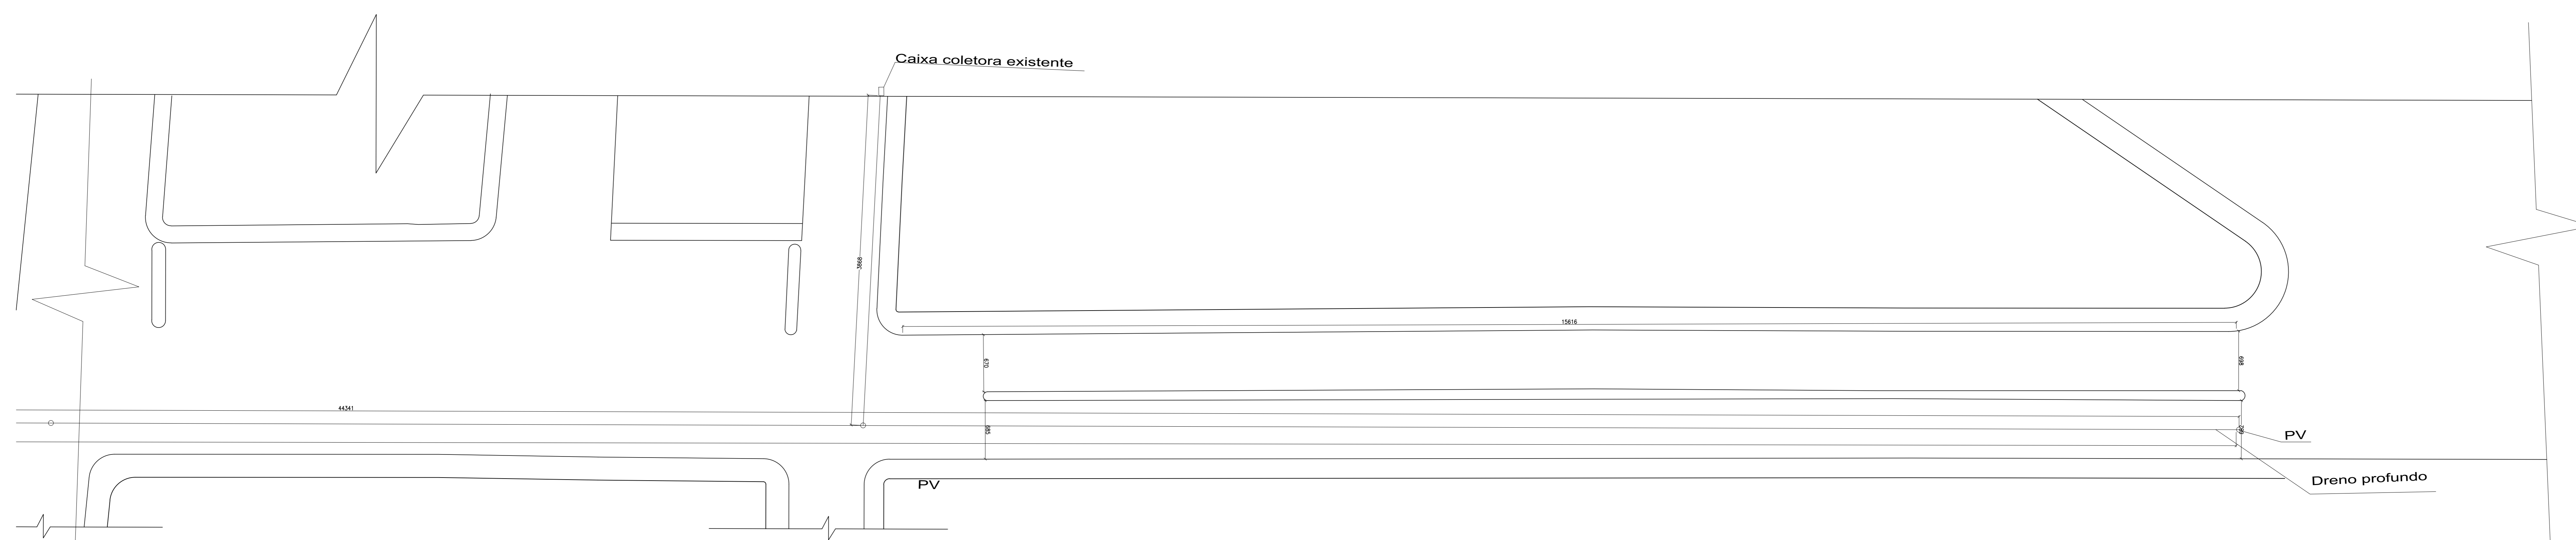

DRENAGEM PARTE 1  
Escala 1/300



DRENAGEM PARTE 2  
Escala 1/300

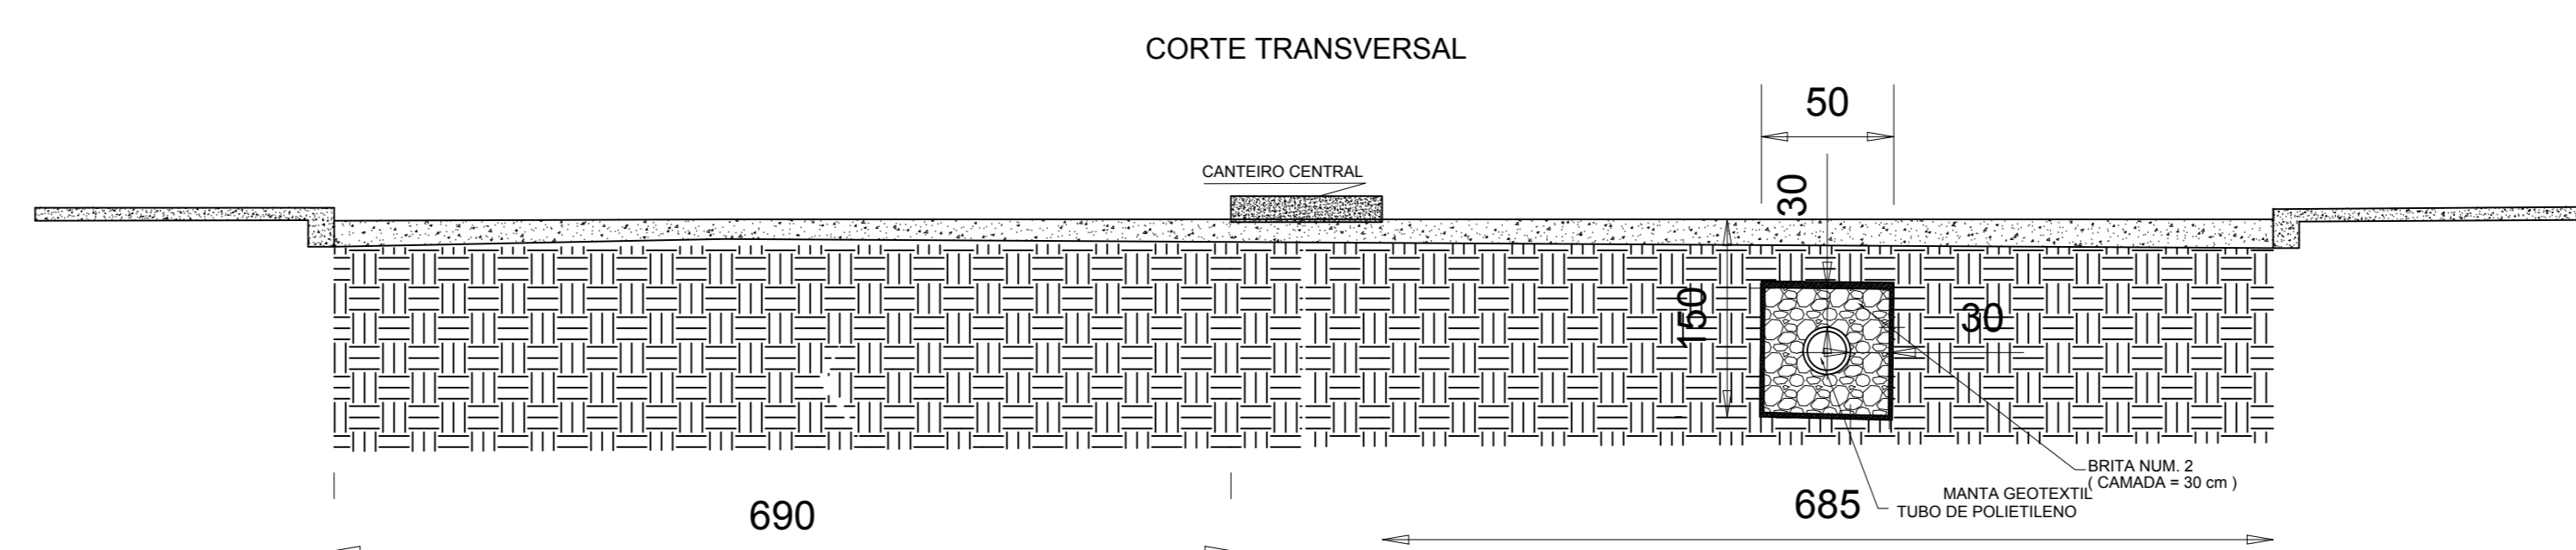

PROJETO DE URBANIZAÇÃO  
PREFEITURA MUNICIPAL DE  
MONTALVÂNIA-MG

ENDEREÇO=	PRANCHA=	ÁREA TOTAL=
AV. CONFÚCIO	01 DE 02	8.818,68 m <sup>2</sup>
RESP. TÉCNICO=	DATA=	Março / 2023
MARCEL MARTINS QUEIROZ CREA MG- 167.894/D.	PREFEITURA MUNICIPAL DE MONTALVÂNIA CNPJ: 17.097.791/0001-12	